


ROOMALAISET
KIVET

- KÄYTÄVÄ
B = 945

①

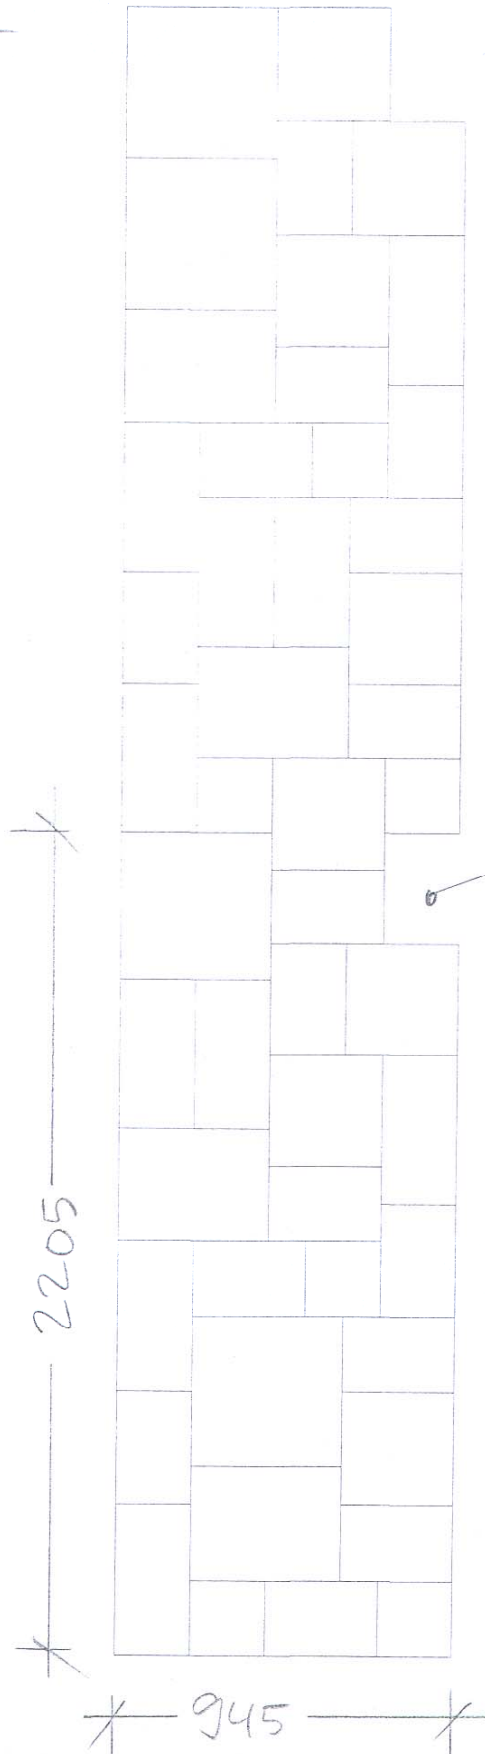

1 KRS

TUOTELAVOILTA

378 JA 388

(945 x 2205 mm)

TARVITAAN

1 KPL 313 x 208 x 80 mm

1:20

Rudus

FORMENTO

17.8.2005

E. L. HANNU