



Lavakerros 1260 x 840 mm

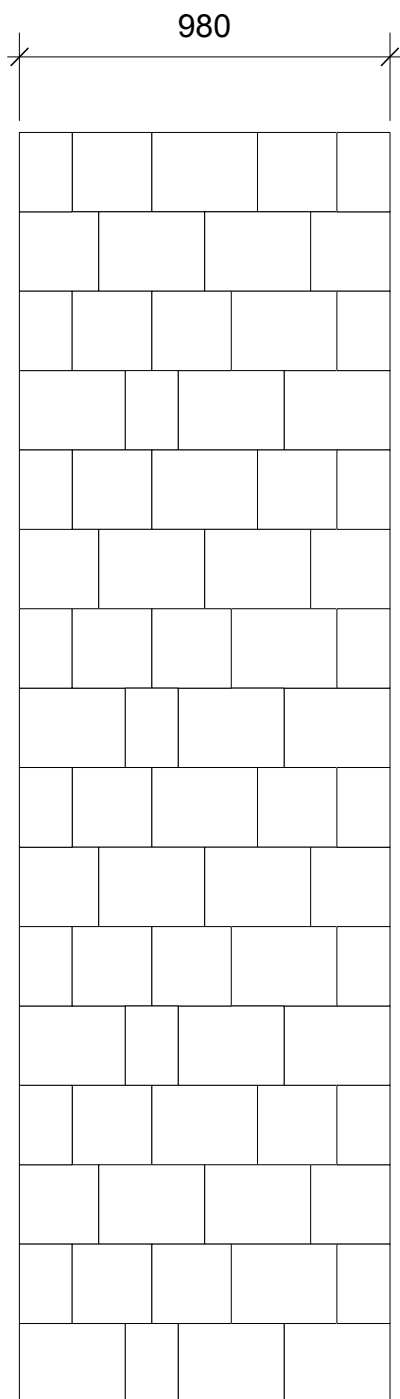

Käytävän leveys 980 mm

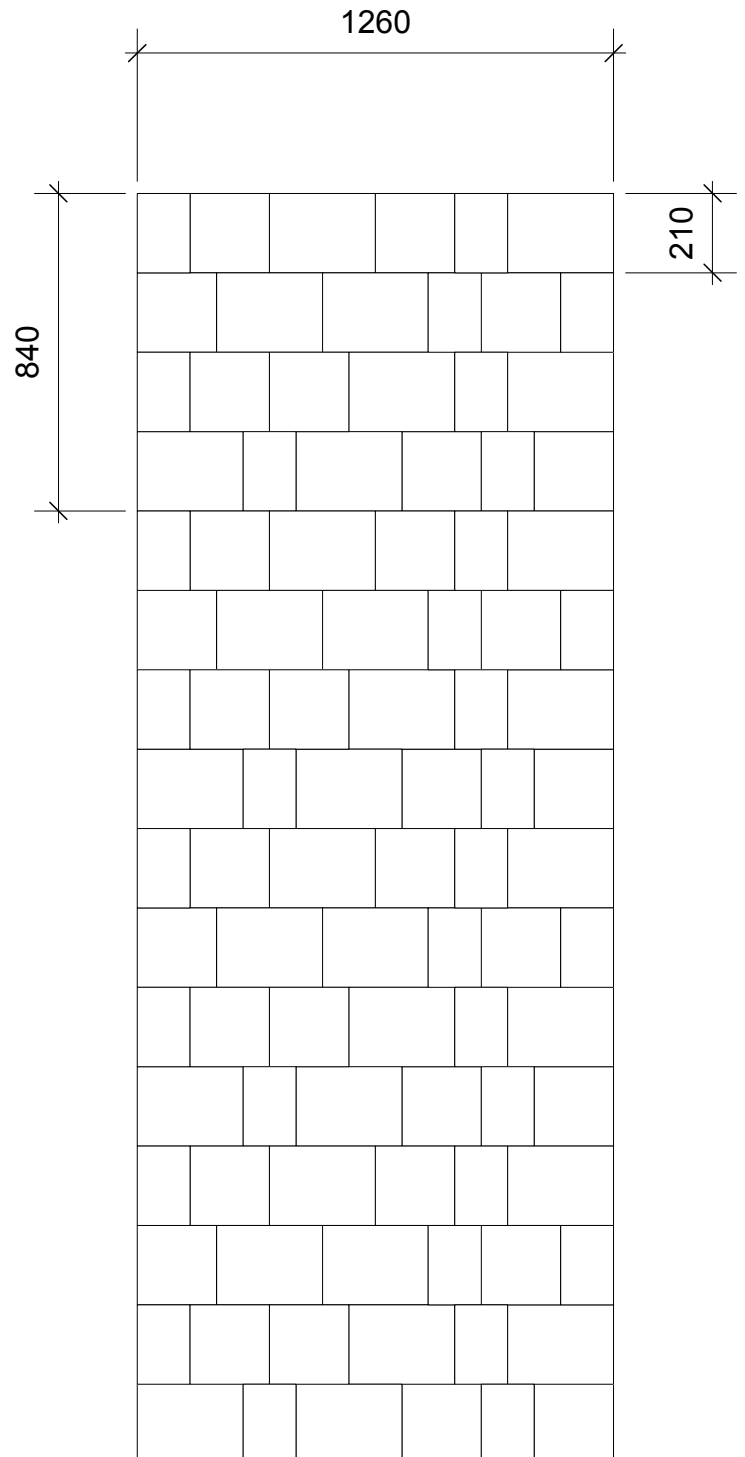

Käytävän leveys 1260 mm