


Vesijohtojen tarkastusluukkujen sijoitus



Alakatolliset tilat

Alakattoon tehdään kyt Kentäkotelon kohdalle avattava luukku. RU

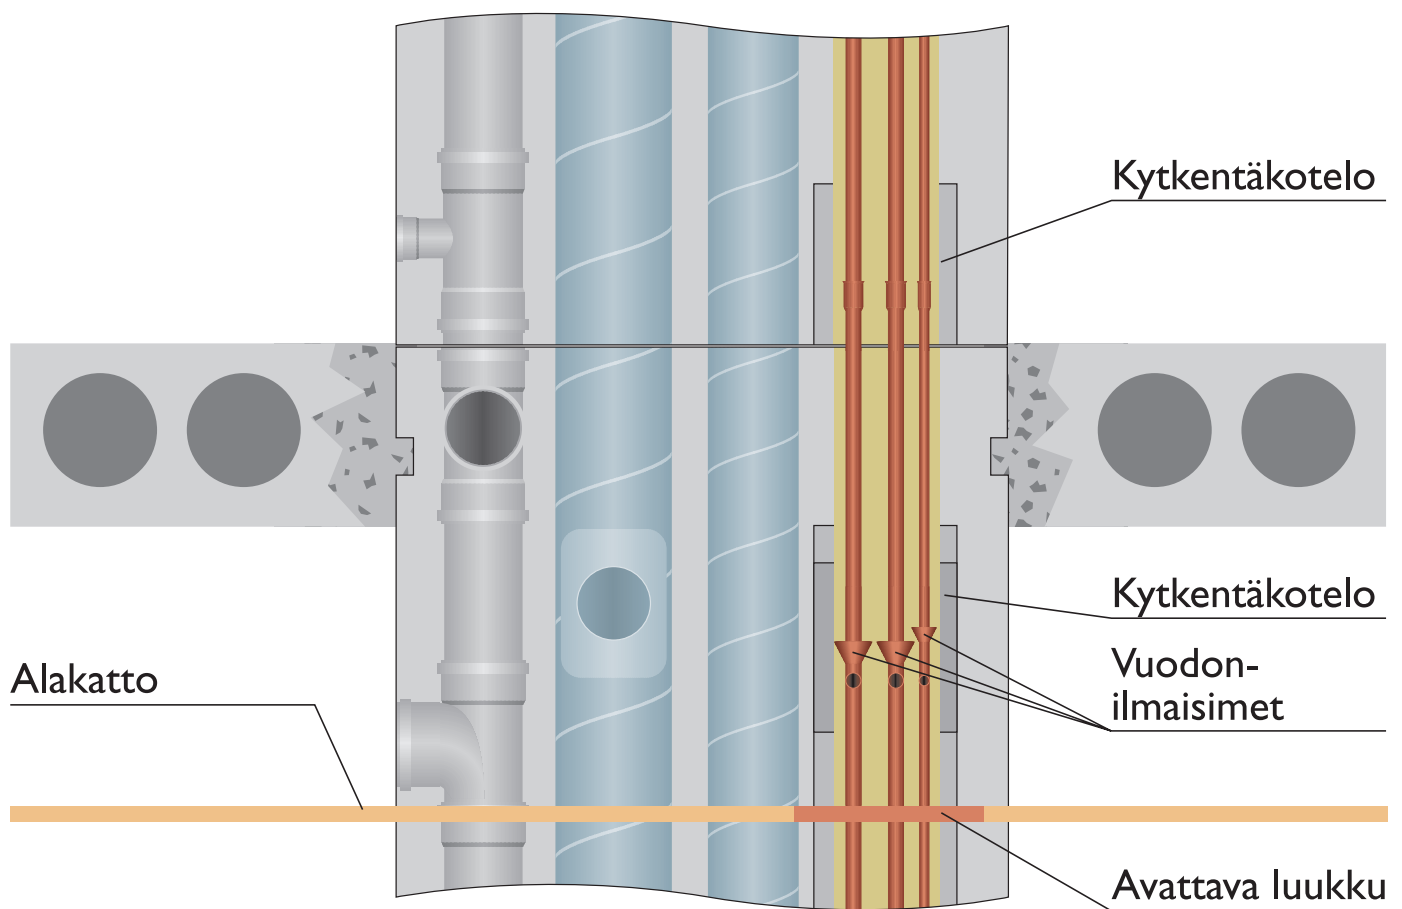