


# TORINO-KIVET KÄYTÄVÄLADONTA


**Rudus**  
FORMENTO

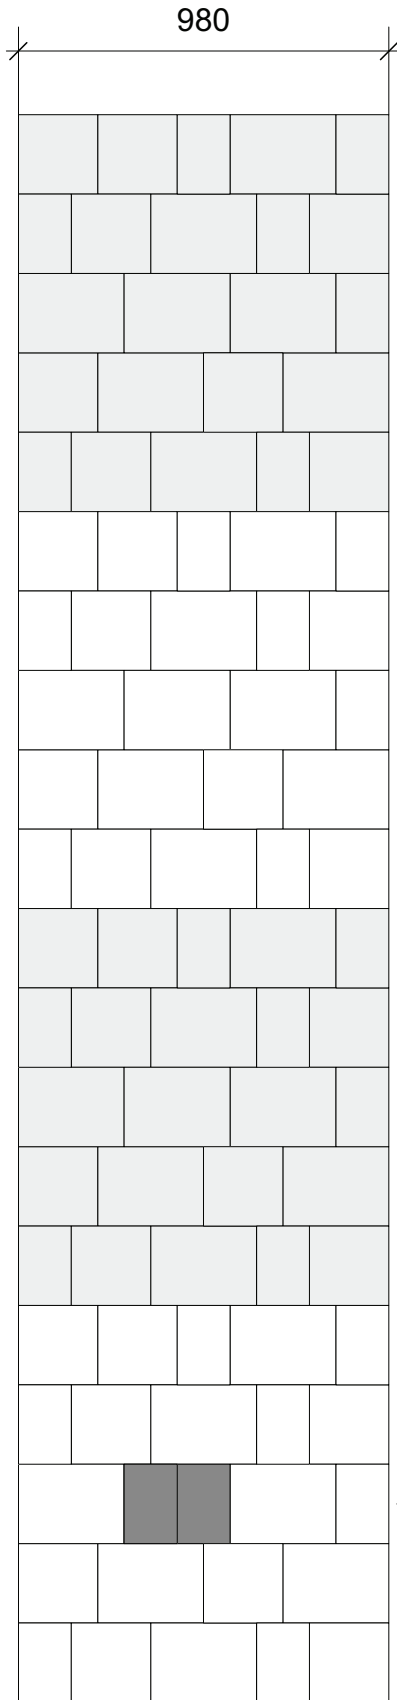

Käytävän leveys 980 mm

1 kpl 138x208x60 kiveä jää yli per lavakerros, mutta näillä voi korvata suurinta kivikokoa latomalla kaksi kiveä rinnakkain.

Lavakerros 1260 x 840 mm

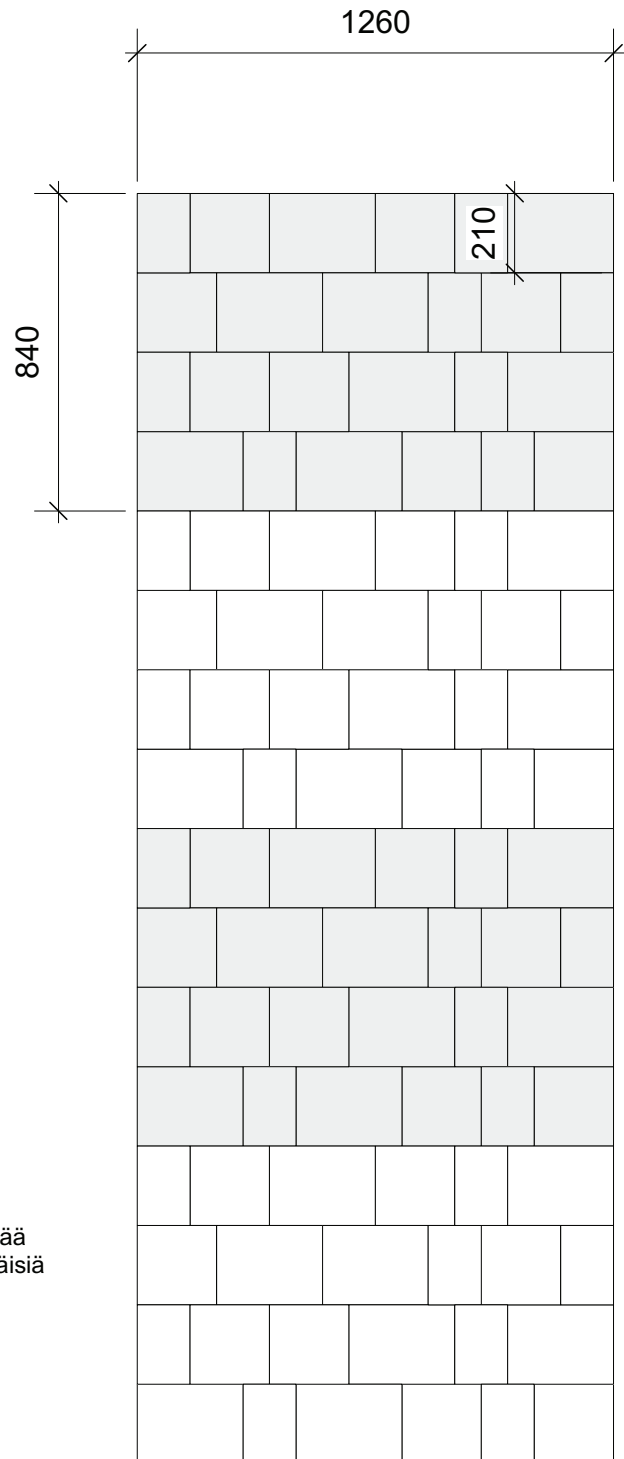

Käytävän leveys 1260 mm

◀ esim. tähän voi käyttää 138x208x60 ylimääräisiä kappaleita.