

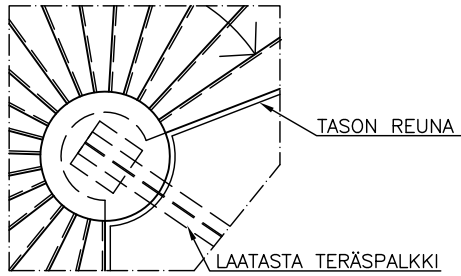
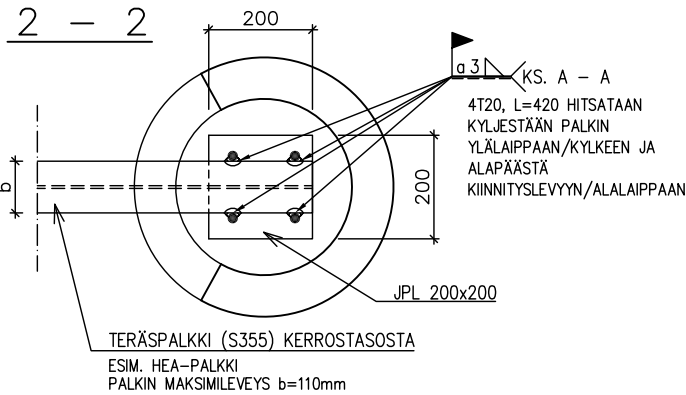



POHJA 1:20

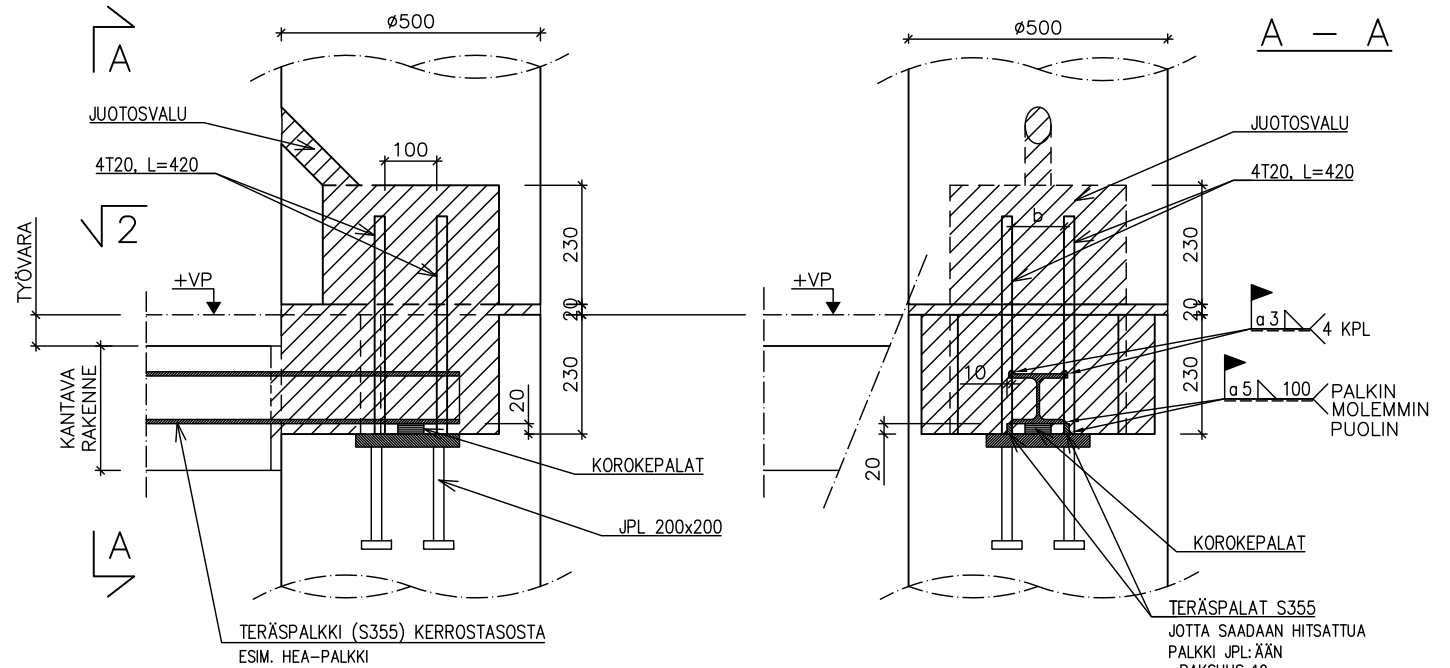

PILARIN LIITOS, ALAPOHJA

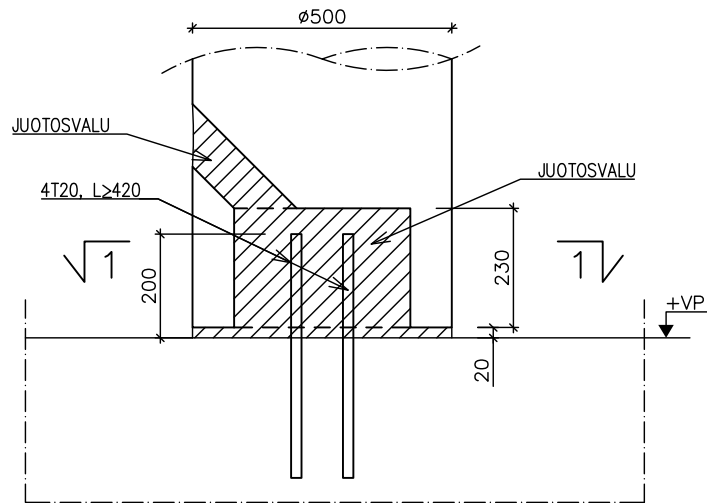

1 - 1

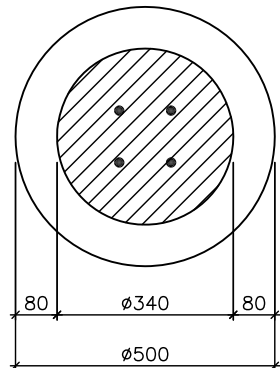

-PILARIN YLÄKOLON KOHDALLA TAIVUTETAAN HAAT TYÖMAALLA SITEN, ETTÄ SAADAAN ASENETTUA TERÄSPALKKI KIINNITYSLEVYN PÄÄLLE.
-ENNEN JUOTOSVALUA HUOLEHDITAA HAKOJEN ANKKUROITUMINEN TAIVUTTAMALLA NE ALKUPERÄISEEN ASENTOON TAI HITSAAMALLA TERÄSPALKKIIN.

PORRAS

REV.	PVM	MUUTOS	TEKIJÄ
TILAAJA		Rudus Oy PL 42 00381 Helsinki Puh. 020 447 711 etunimi.sukunimi@rudus.fi	
KOHOE		PIIR. SISÄLTÖ	MK 1:10
		ELEMENTO 4 ASENNUSDETALJIT, PILARIN LIITOKSET	
SUNNITELMA	TARKASTAJA	PVM	PIIR.NRO / TYÖNRO
		REV.	