


ALAPÄÄ

YLÄPÄÄ

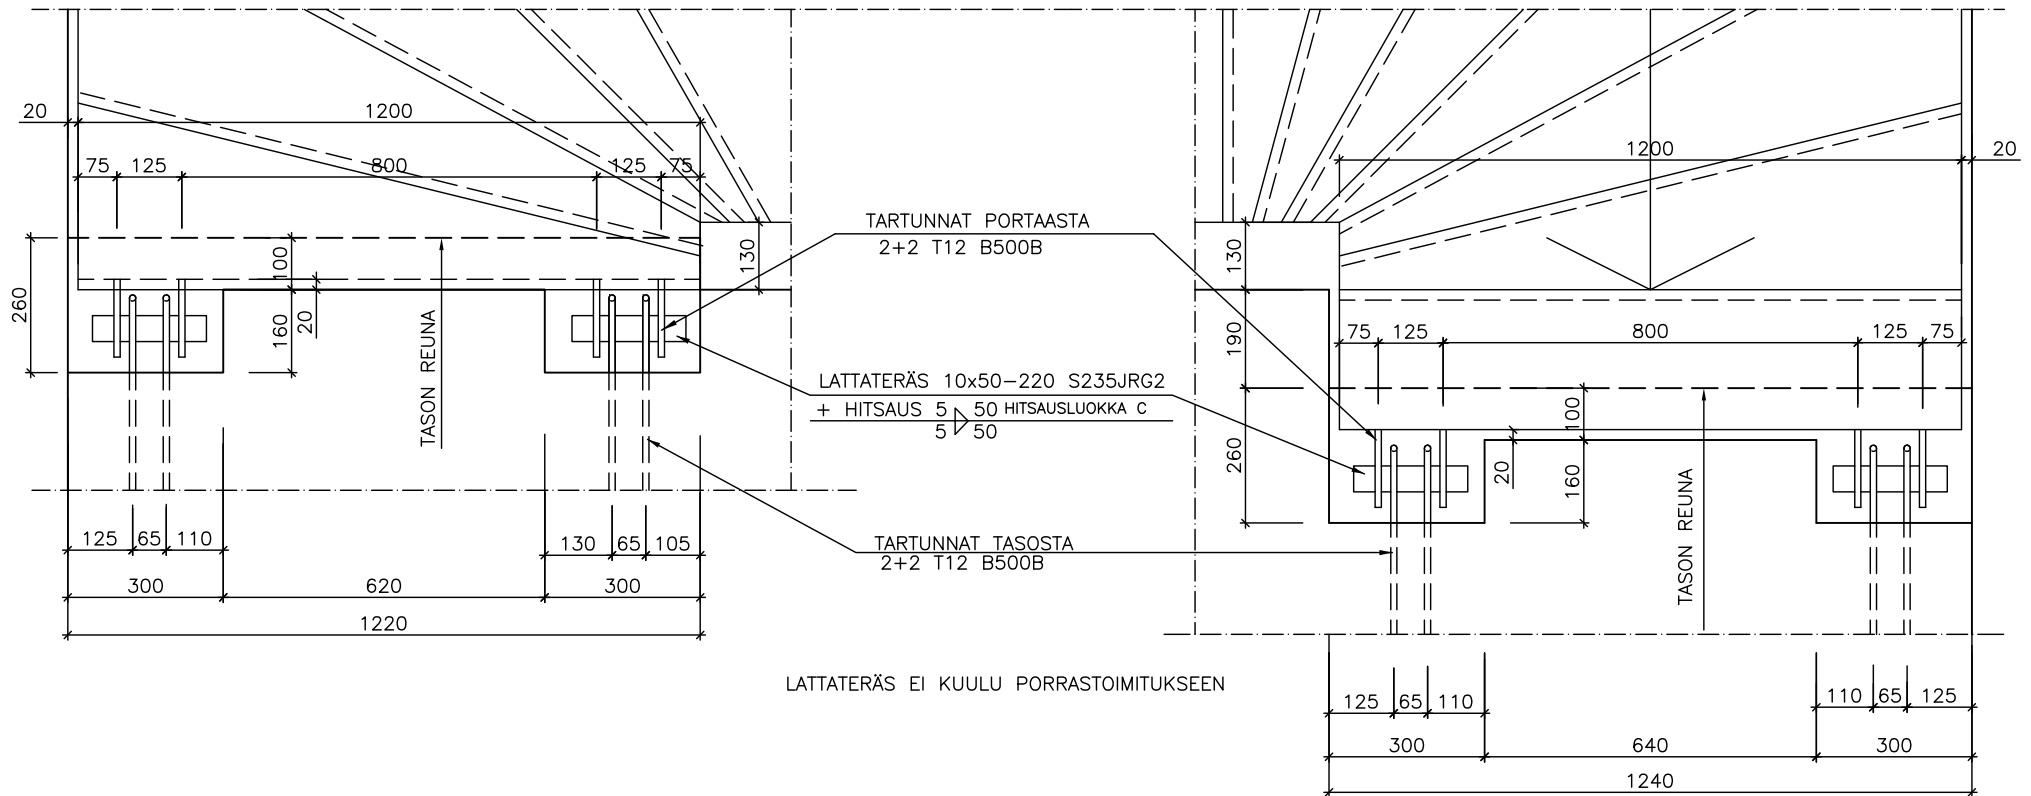

LATTATERÄS EI KUULU PORRASTOIMITUKSEEN

PORRAS



REV. PVM MUUTOS TEKIJÄ

+VP = VALMISPINTA  
 VARAUSKOLON LEVEYS = PORTAAN LEVEYS +  $\geq 40$ mm  
 VÄHIMMÄISTUKIPINTA  $\geq 60$ mm

TILAAJA	 Rudus Oy PL 42 00381 Helsinki Puh. 020 447 711 etunimi.sukunimi@rudus.fi		MK 1:10
KOHDE			
SUNNITELMA	TARKASTAJA	PVM	PIIR.NRO / TYÖNRO
E10 AY TARTUNTATERÄKSET / VARAUSKOLOT			REV.