


ALAPÄÄ

YLÄPÄÄ

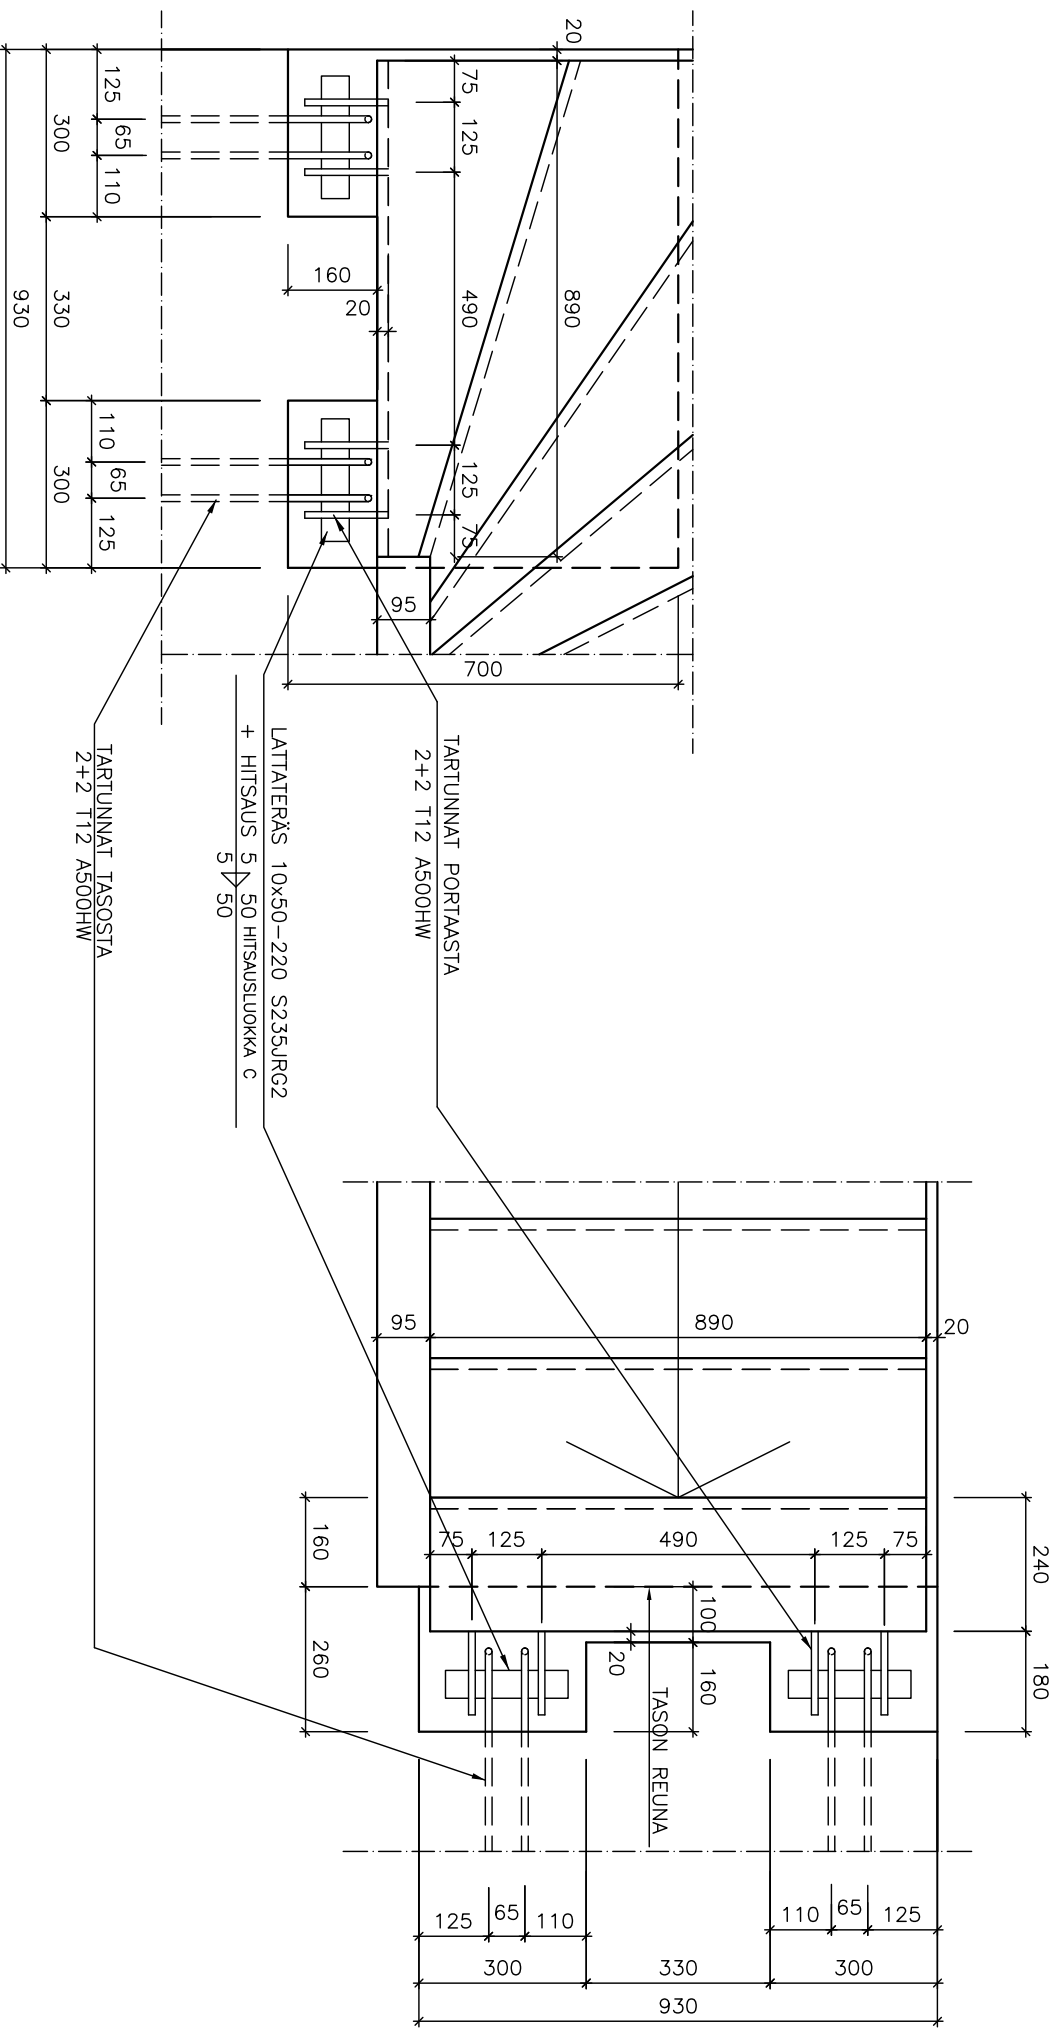

LATTATERÄS EI KUULU PORRASTOIMITUKSEEN

TILAAJA	<b>Rudus</b> ELEMENTO	Rudus Betonituote Oy PL 49 00441 Helsinki Puh. 020 447 711 etunimi.sukunimi@rudus.fi	MK 1:10
KOHDE	PIIR. SISÄLTÖ ELEMENTO 10S A TARTUNTATERÄKSET / VARAUSKOLOT		
	PIIR.ROU/TOMRO		REV.