


ALÄRPÄÄ

YLÄRPÄÄ

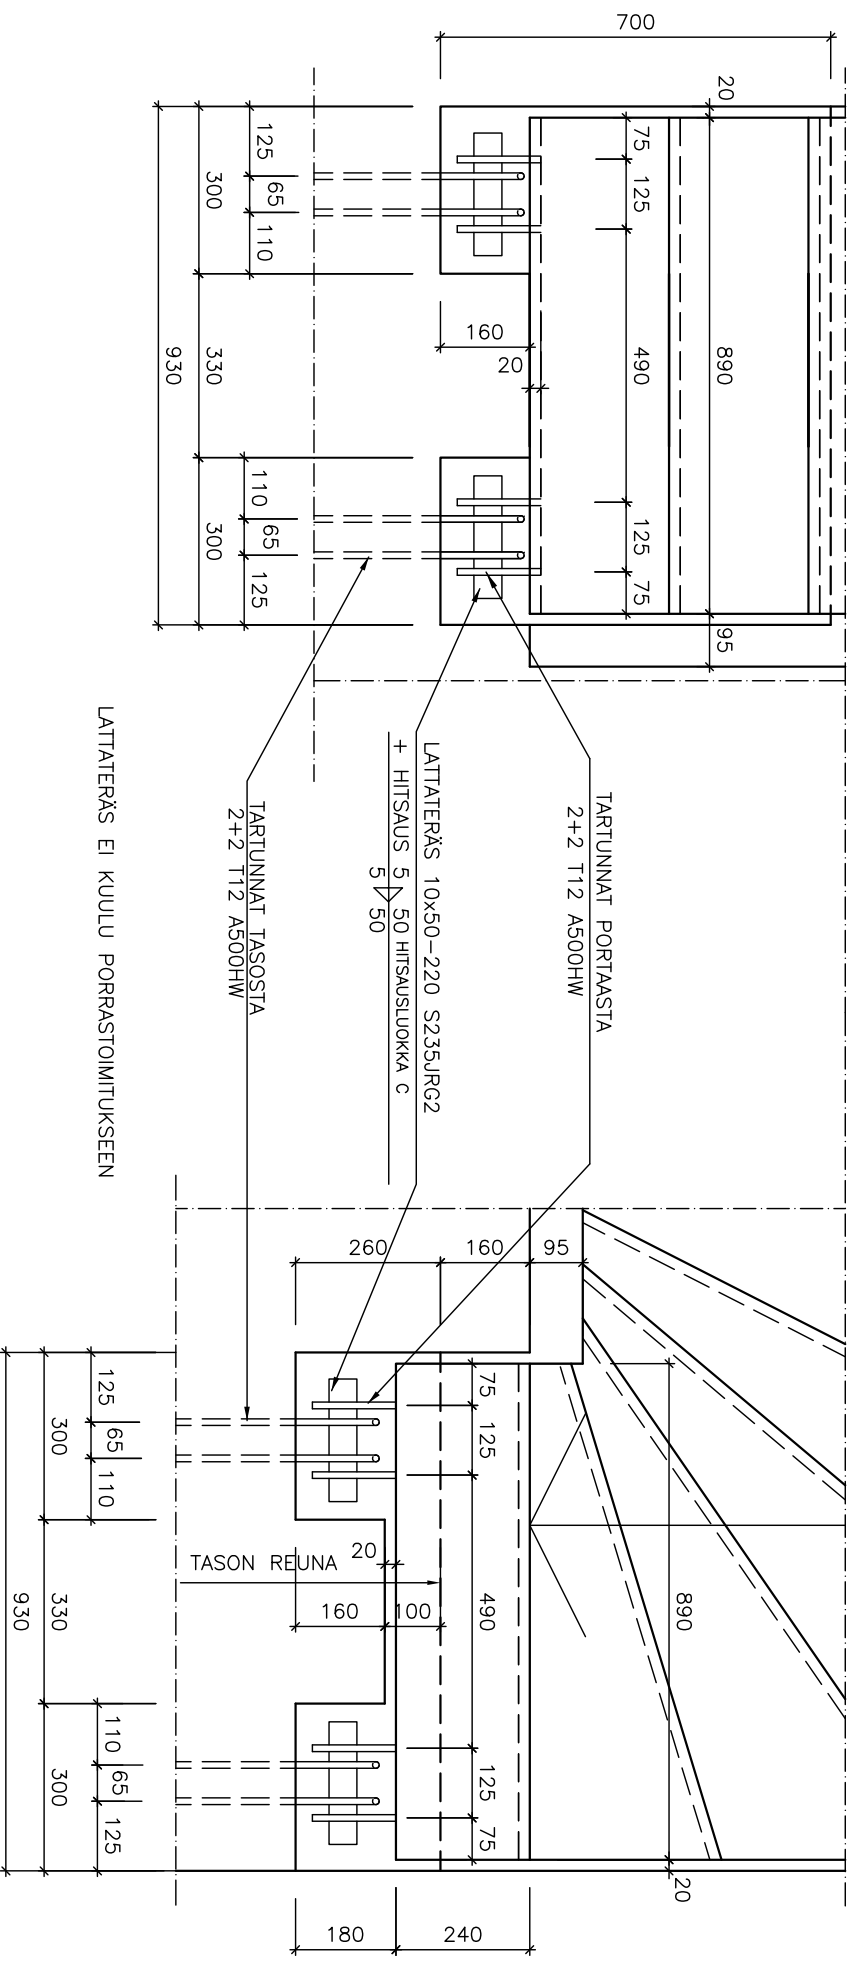

|          |   |  |
|----------|---|--|
| TIILAAVA | <b>Rudus</b><br>ELEMENTO  | Rudus Betonituote Oy<br>PL 49<br>00441 Helsinki<br>Puh. 020 447 711<br>etunimi.sukunimi@rudus.fi |
| KOHDE    | PIIR. SISÄLTÖ<br>ELEMENTO 10S Y<br>TARTUNNATERÄKSET / VARAUSKOLOT | MK 1:10  |
|          | PIIR.ROU/TOMRO  | REV.   |