



PORTAAN YLÄPÄÄ, ALAPÄÄ SOVELTAEN

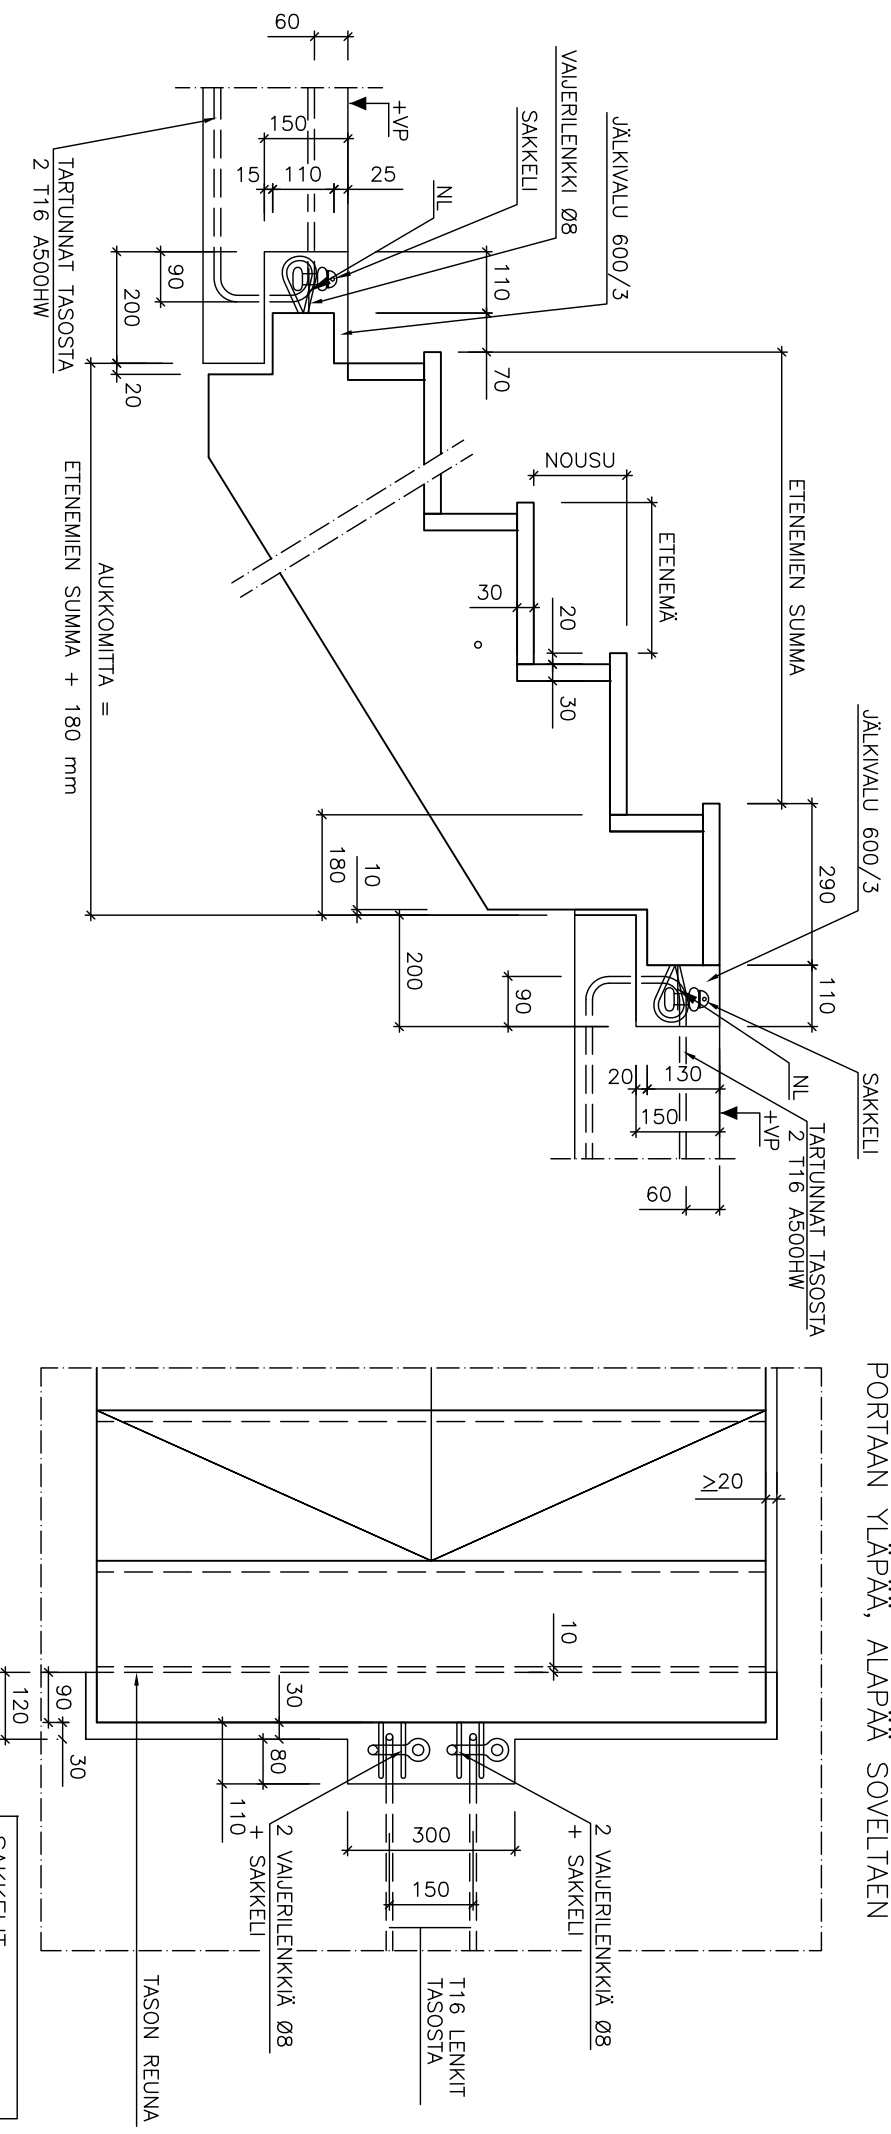

ALIMMAN ELEMENTIN LIITOS
ALAPOHJAAN

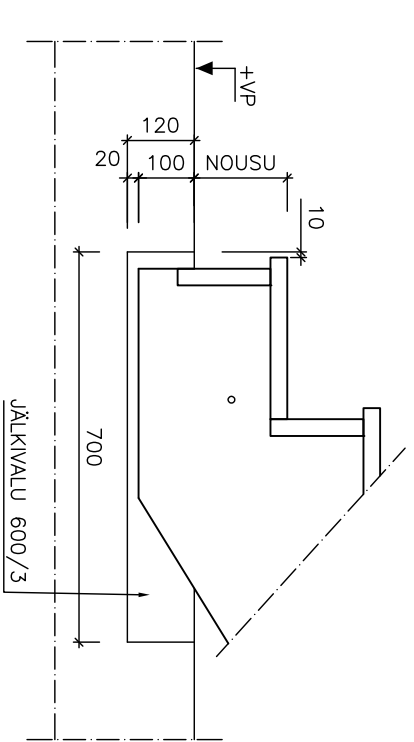

PORTAAN PÄISSÄ OLEVISTA
VAUERILENKEISTÄ / SAKKELEISTA
EI SAA NOSTAA

+VP = VALMIS PINTA
VARAUSKOLON LEVEYS =
PORTAAN LEVEYS + ≥40mm
VÄHIMMÄISTUKIPITUUS ≥60mm

SAKKEELIT:
DIN82101
2,5t koko d4=24mm

TILAAJA	Rudus Oy PL 49 00441 Helsinki Puh. 020 447 711 eturinrl.sukunimi@rudus.fi
KOHDE	PIIRISISÄLTÖ ELEMENTTO 9 PORRASELEMENTIN LIITOKSET TASOIHIN JA AUKKOMITTOIUS, NOSTO ELEMENTIN PÄÄLTÄ
PM	PIIRIARVOT/KOKO
REV.	Rev.