




Materiaali: Betoni  
 Lujuusluokka: B  
 Massa: 59 kg  
 Betonitilavuus: 25 dm<sup>3</sup>  
 Sisätilavuus: 23 dm<sup>3</sup>

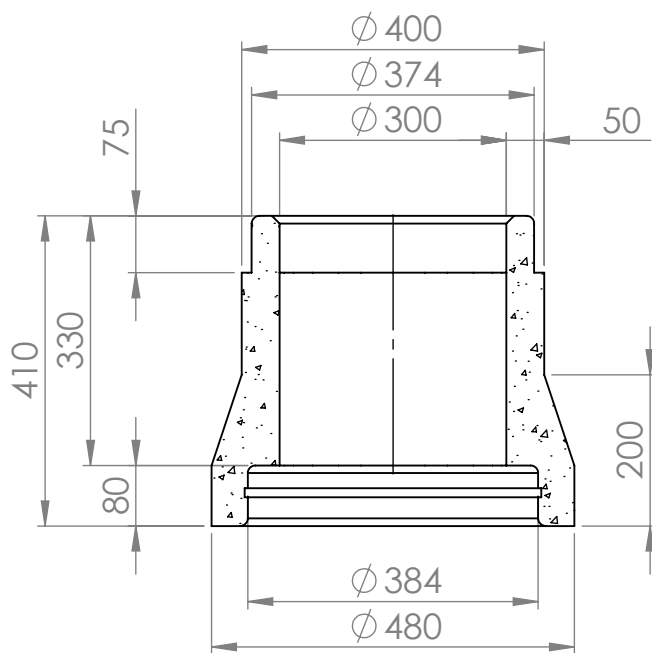

KESKILINJAN LEIKKAUS

Asiakas		Projekti			Piirustuslaji
	Mittakaava 1:10 A4	Työnumero	Suunnittelija Olli Haapamäki	Piirtäjä Olli Haapamäki	Tarkastaja
 <b>Rudus</b> A CRH COMPANY		Nimitys <b>EK-soviteputki 300x330</b>		Tuotenro. 1203030	Pvm <b>27.2.2020</b>
					Rev -
Rudus Oy Karvaamokuja 2a 00380 Helsinki puh: 020 4477 427 etunimi.sukunimi@rudus.fi					Piirustusnumero