


Materiaali: Betoni
 Lujusluokka: B
 Massa: 76 kg
 Betonitilavuus: 32 dm³
 Sisätilavuus: 35 dm³

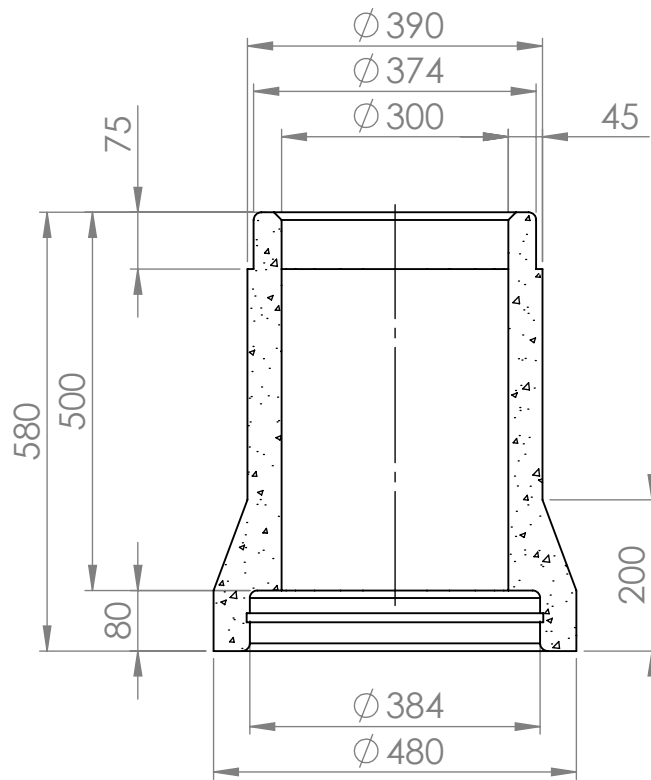

KESKILINJAN LEIKKAUS

Asiakas		Projekti			Piirustuslaji
	Mittakaava 1:10 A4	Työnumero	Suunnittelija Olli Haapamäki	Piirtäjä Olli Haapamäki	Tarkastaja
 Rudus A CRH COMPANY Rudus Oy Karvaamokuja 2a 00380 Helsinki puh: 020 4477 427 etunimi.sukunimi@rudus.fi		Nimitys	Tuoteno. 1203050	Pvm 27.2.2020	Rev -
		EK-soviteputki 300x500		Piirustusnumero	