


Materiaali: Betoni  
 Lujusluokka: B  
 Massa: 352 kg  
 Betonitilavuus: 150 dm<sup>3</sup>  
 Sisätilavuus: 141 dm<sup>3</sup>

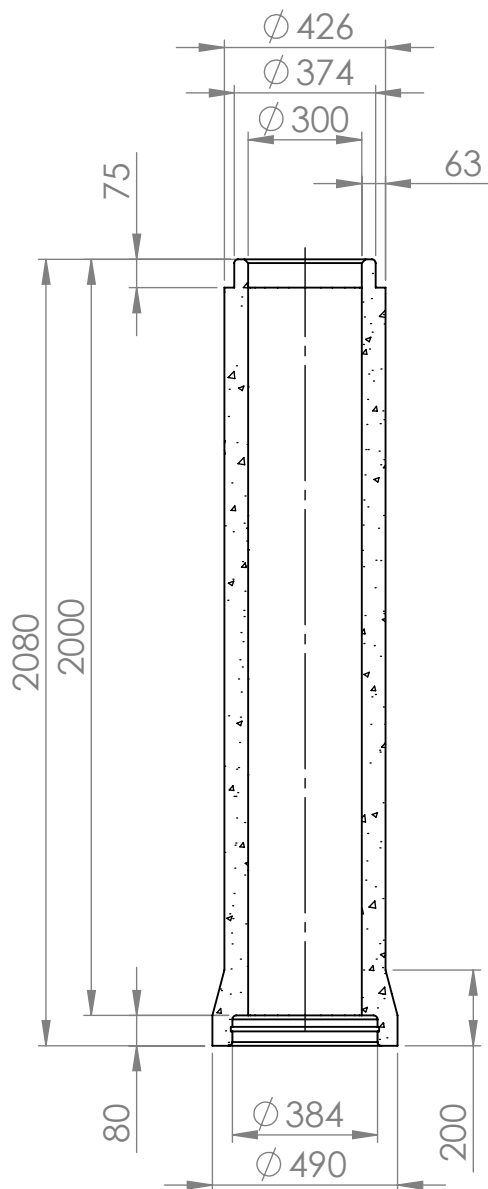

KESKILINJAN LEIKKAUS

Asiakas		Projekti			Piirustuslaji	
		Mittakaava 1:20 A4	Työnumero	Suunnittelija Olli Haapamäki	Piirtäjä Olli Haapamäki	Tarkastaja
 <p>             Rudus Oy              Karvaamokuja 2a              00380 Helsinki              puh: 020 4477 427              etunimi.sukunimi@rudus.fi         </p>		Nimitys EK-putki 300x2000		Tuotenro. 1203202	Pvm 27.2.2020	Rev -
				Piirustusnumero		