




Materiaali: Betoni
 Lujusluokka: B
 Massa: 447 kg
 Betonitilavuus: 190 dm³
 Sisätilavuus: 251 dm³

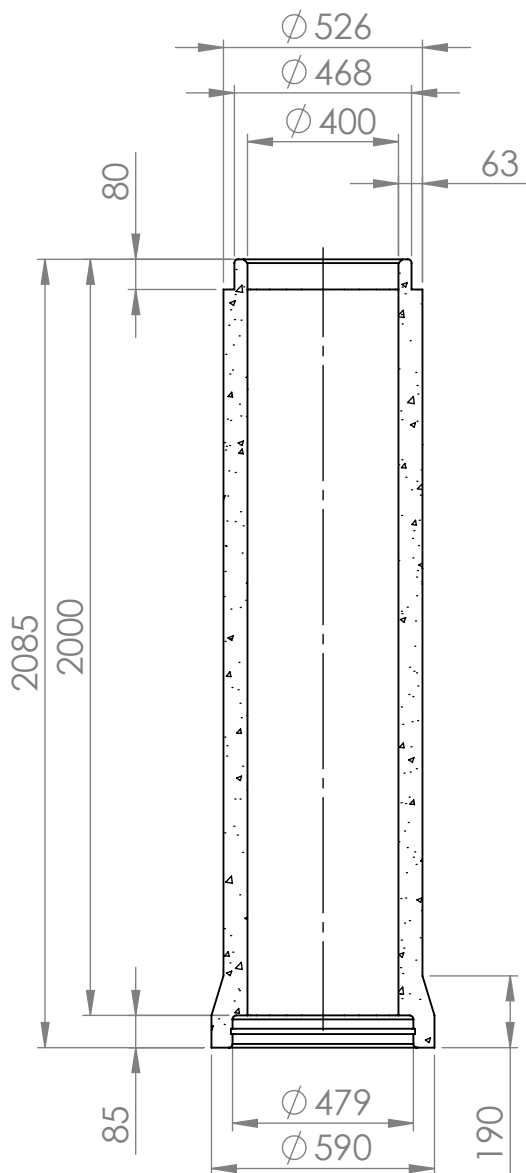

KESKILINJAN LEIKKAUS

Asiakas		Projekti			Piirustuslaji
	Mittakaava 1:20 A4	Työnumero	Suunnittelija Olli Haapamäki	Piirtäjä Olli Haapamäki	Tarkastaja
 <p> Rudus Oy Karvaamokuja 2a 00380 Helsinki puh: 020 4477 427 etunimi.sukunimi@rudus.fi </p>		Nimitys EK-putki 400x2000		Tuoteno. 1204202	Pvm 27.2.2020
					Rev -
					Piirustusnumero