




Materiaali: Betoni
 Lujusluokka: B
 Massa: 651 kg
 Betonitilavuus: 277 dm³
 Sisätilavuus: 393 dm³

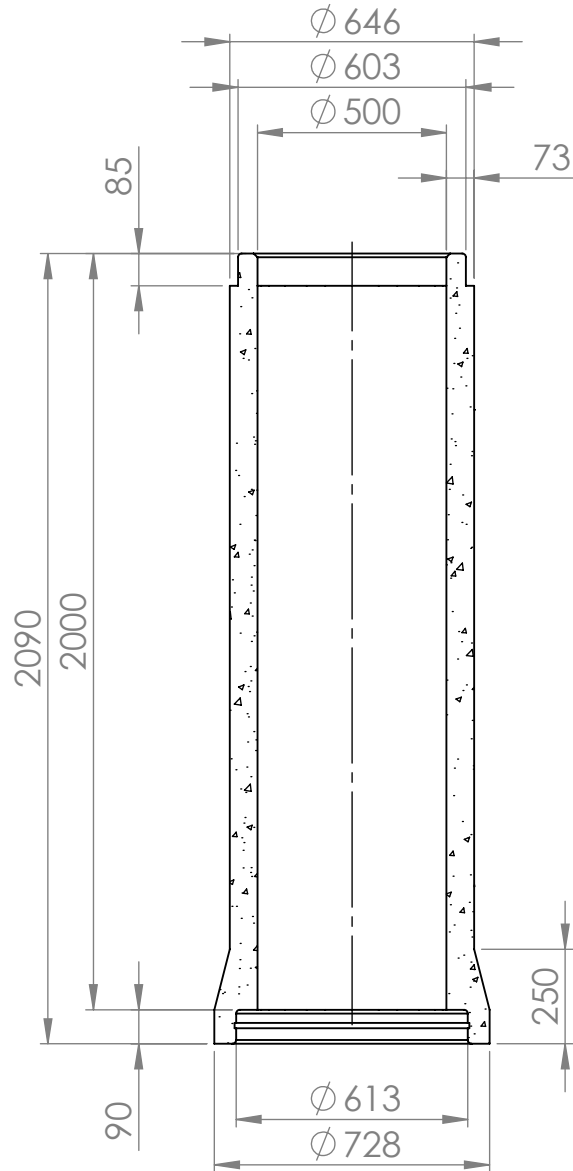

KESKILINJAN LEIKKAUS

Asiakas		Projekti			Piirustuslaji
		Mittakaava 1:20 A4	Työnumero	Suunnittelija Olli Haapamäki	Piirtäjä Olli Haapamäki
		Rudus Oy Karvaamokuja 2a 00380 Helsinki puh: 020 4477 427 etunimi.sukunimi@rudus.fi		Nimitys EK-putki 500x2000	Tuoteno. 1205202
					Pvm 27.2.2020
					Rev -
					Piirustusnumero