
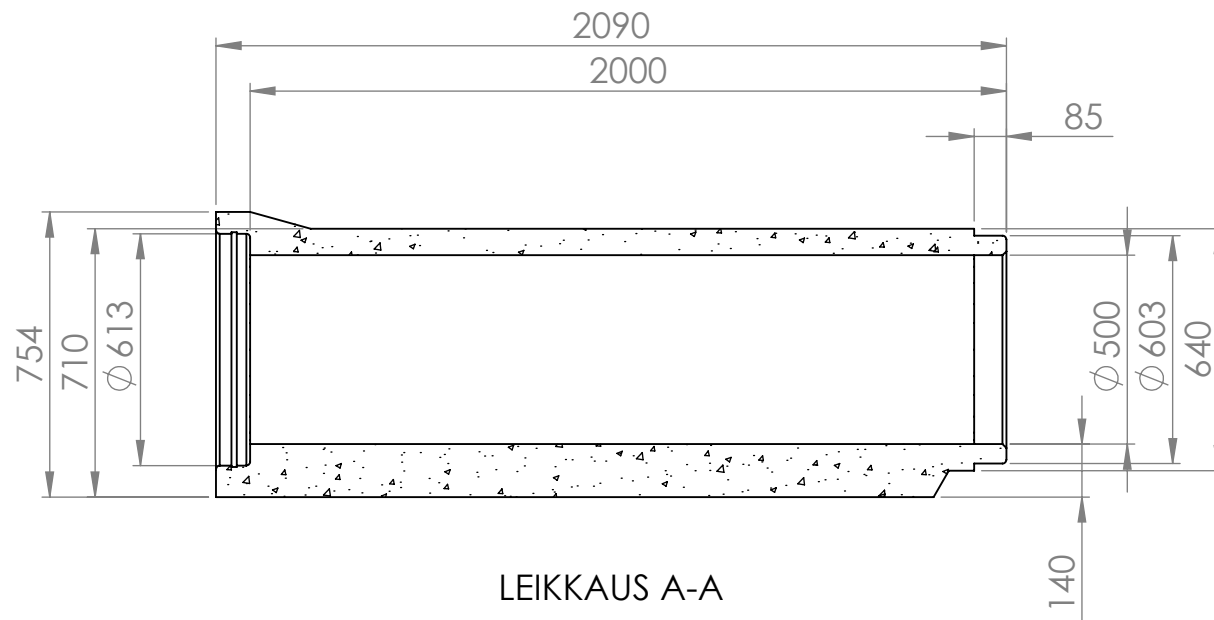



Materiaali: Betoni
 Lujuusluokka: D r
 Massa: 796 kg
 Betonitilavuus: 339 dm³
 Sisätilavuus: 393 dm³

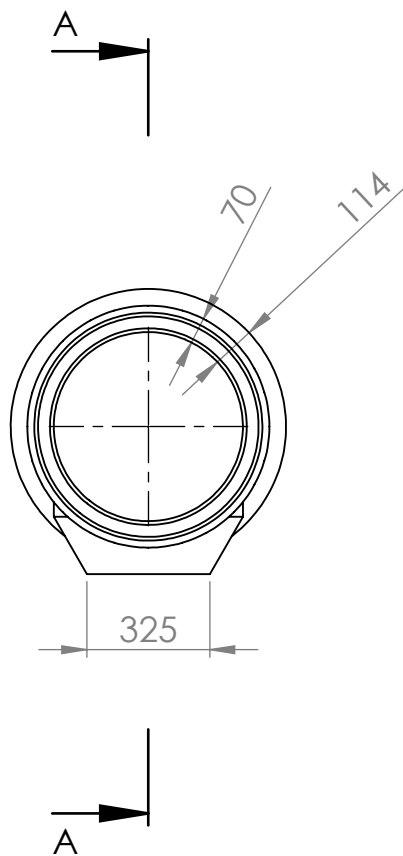

LEIKKAUS A-A

Asiakas		Projekti		Piirustustaji	
		Mittakaava 1:20	Työnumero A4	Suunnittelija Olli Haapamäki	Tarkastaja
		Rudus Oy Karvaamokuja 2a 00380 Helsinki puh: 020 4477 427 etunimi.sukunimi@rudus.fi		Nimitys EK-jalkaputki 500x2000	Tuotenro. 12052041 Pvm 27.2.2020
				Piirustusnumero Rev -	