



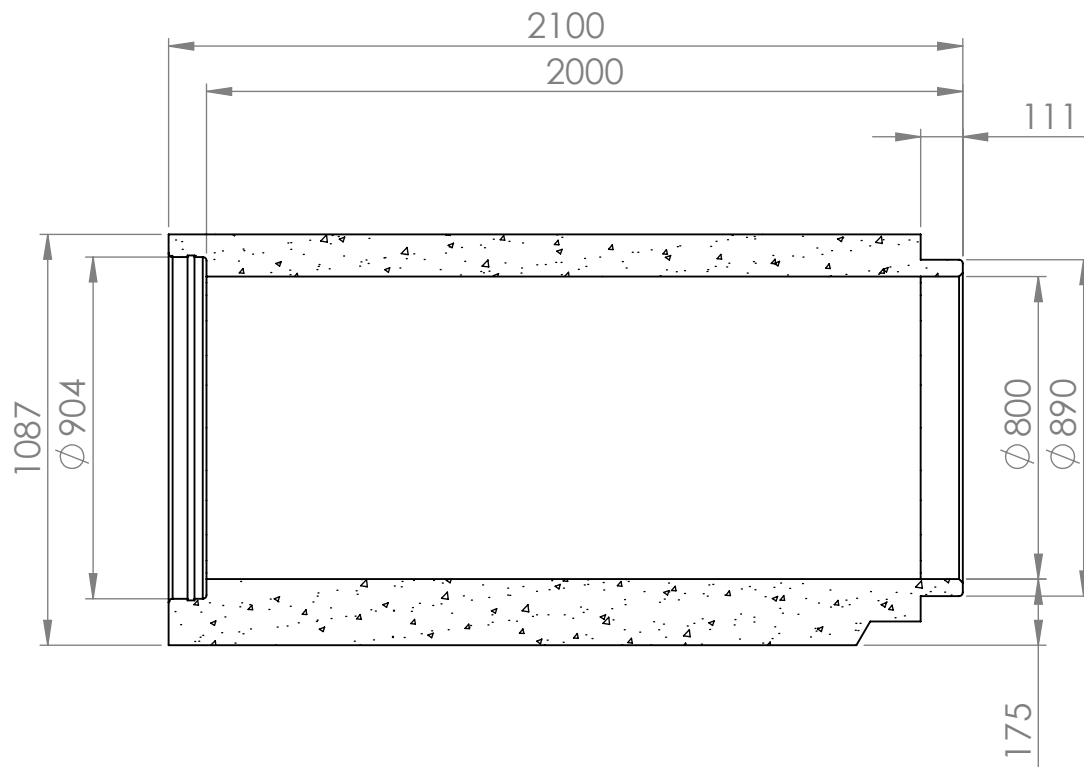

Materiaali: Betoni
 Lujuusluokka: D r
 Massa: 1751 kg
 Betonitilavuus: 745 dm³
 Sisätilavuus: 1005 dm³

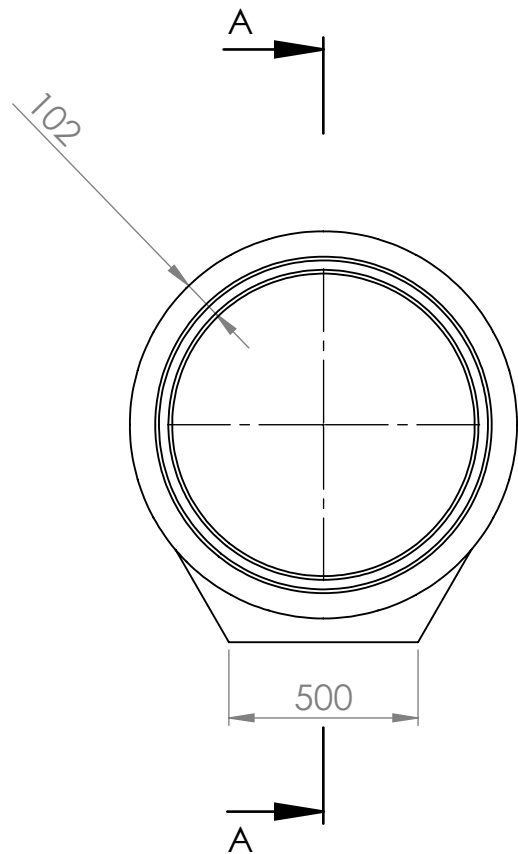

LEIKKAUS A-A

Asiakas		Projekti		Piirustuslaji	
	Mittakaava 1:20	Työnumero A4	Suunnittelija Olli Haapamäki	Piirtäjä Olli Haapamäki	Tarkastaja
 Rudus A CRH COMPANY		Rudus Oy Karvaamokuja 2a 00380 Helsinki puh: 020 4477 427 etunimi.sukunimi@rudus.fi		Nimitys EK-jalkaputki 800x2000	
		Tuotenro. 12082041		Pvm 27.2.2020	
				Piirustusnumero Rev -	