
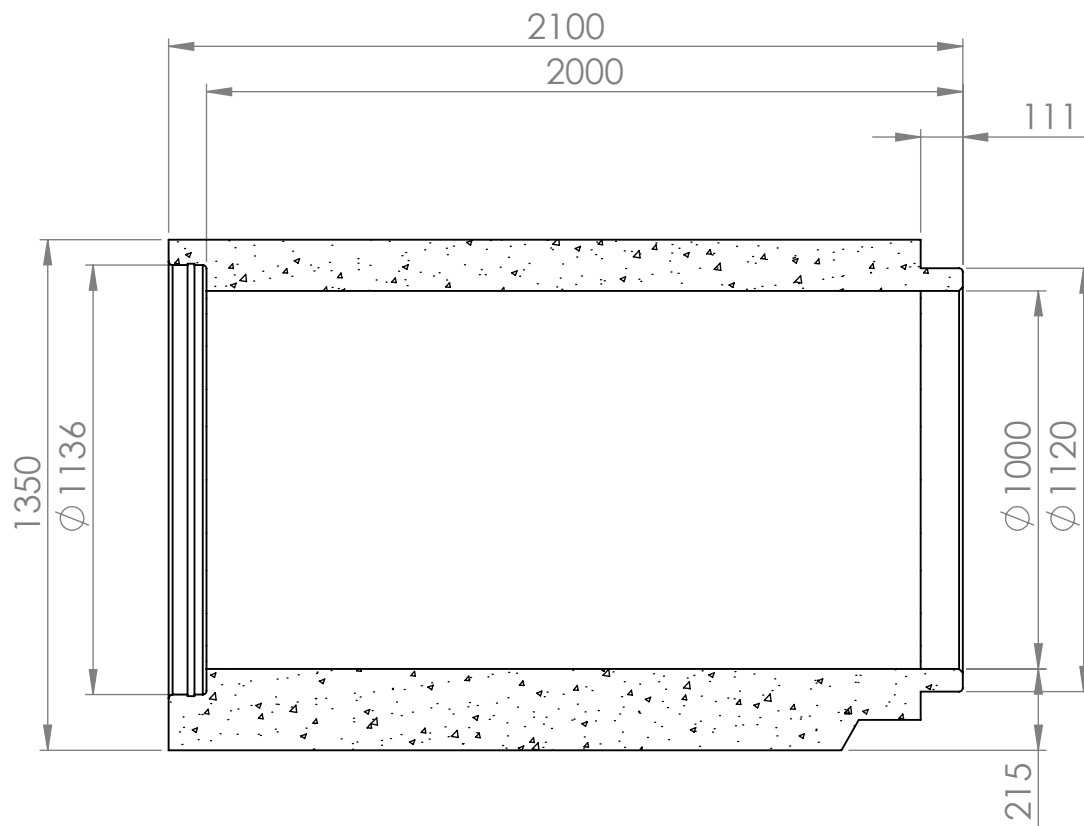


Materiaali: Betoni
 Lujuusluokka: B r
 Massa: 2639 kg
 Betonitilavuus: 1123 dm³
 Sisätilavuus: 1571 dm³

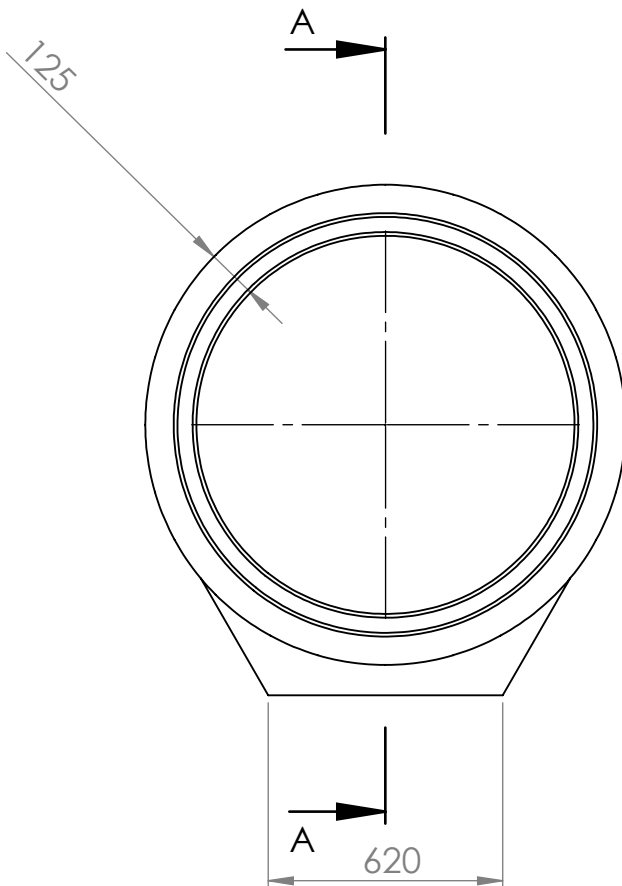

LEIKKAUS A-A

Asiakas		Projekti		Piirustuslaji	
	Mittakaava 1:20	Työnumero A4	Suunnittelija Olli Haapamäki	Piirtäjä Olli Haapamäki	Tarkastaja
 Rudus A CRH COMPANY		Rudus Oy Karvaamokuja 2a 00380 Helsinki puh: 020 4477 427 etunimi.sukunimi@rudus.fi		Nimitys EK-jalkaputki 1000x2000	Tuotenro. 12102031 Pvm 27.2.2020 Piirustusnumero
		Rev	-		