
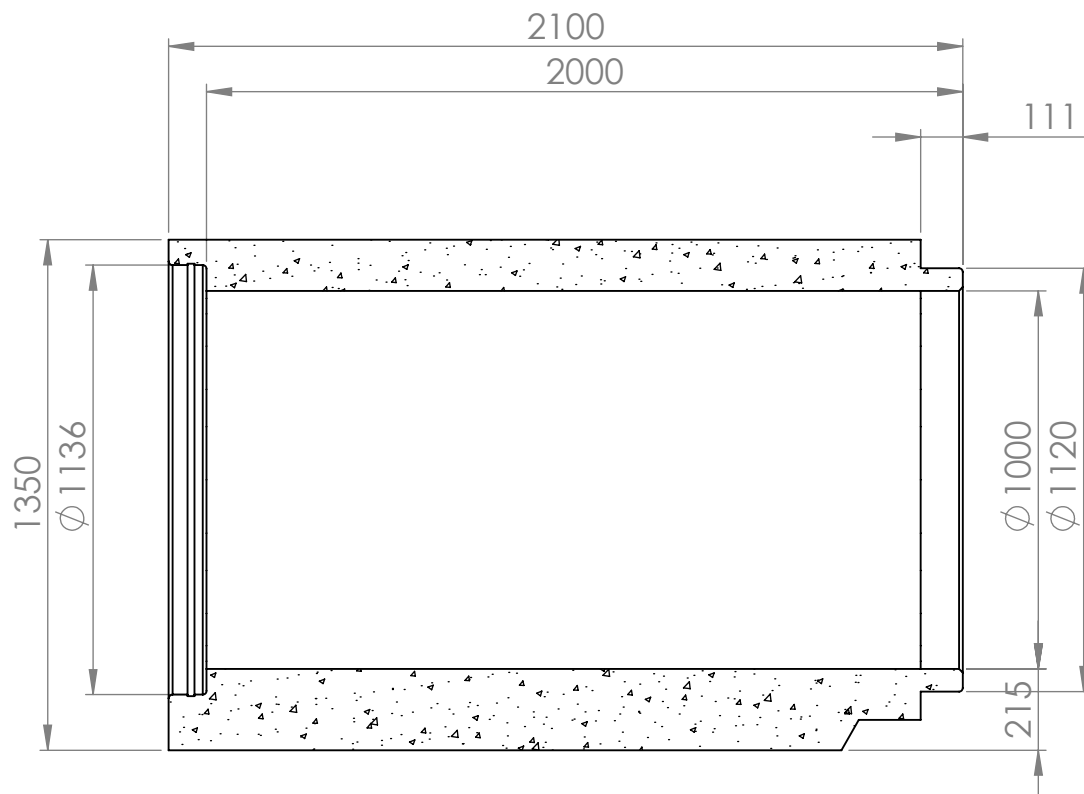


Materiaali: Betoni
 Lujuusluokka: D r
 Massa: 2639 kg
 Betonitilavuus: 1123 dm³
 Sisätilavuus: 1571 dm³

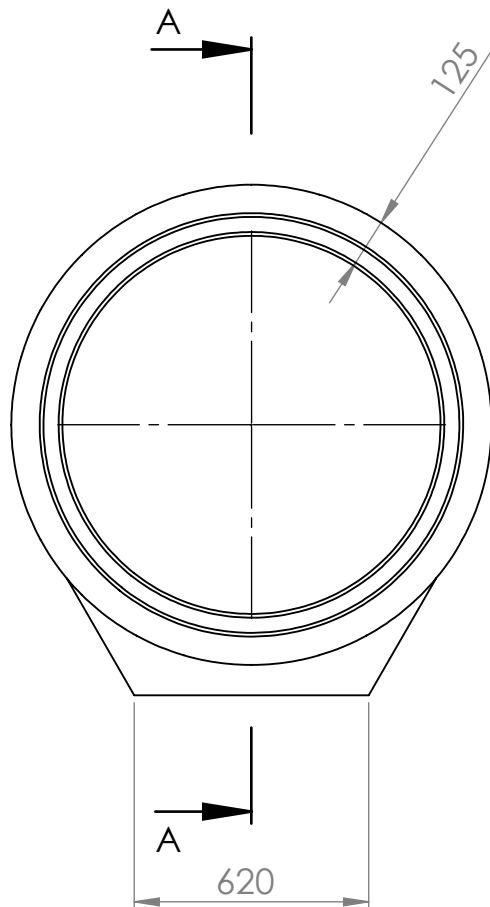

LEIKKAUS A-A

| | | | | | |
|---|--------------------|---|---------------------------------|---|--|
| Asiakas | | Projekti | | Piirustuslaji | |
|  | Mittakaava 1:20 | Työnumero A4 | Suunnittelija Olli Haapamäki | Piirtäjä Olli Haapamäki | Tarkastaja |
|  Rudus A CRH COMPANY | | Rudus Oy Karvaamokuja 2a 00380 Helsinki puh: 020 4477 427 etunimi.sukunimi@rudus.fi | | Nimitys EK-jalkaputki 1000x2000 | Tuotenro. 12102041 Pvm 27.2.2020 Piirustusnumero |
| | | Rev | - | | |