


Materiaali: Betoni
 Lujusluokka: D r
 Massa: 1640 kg
 Betonitilavuus: 698 dm³
 Sisätilavuus: 1131 dm³

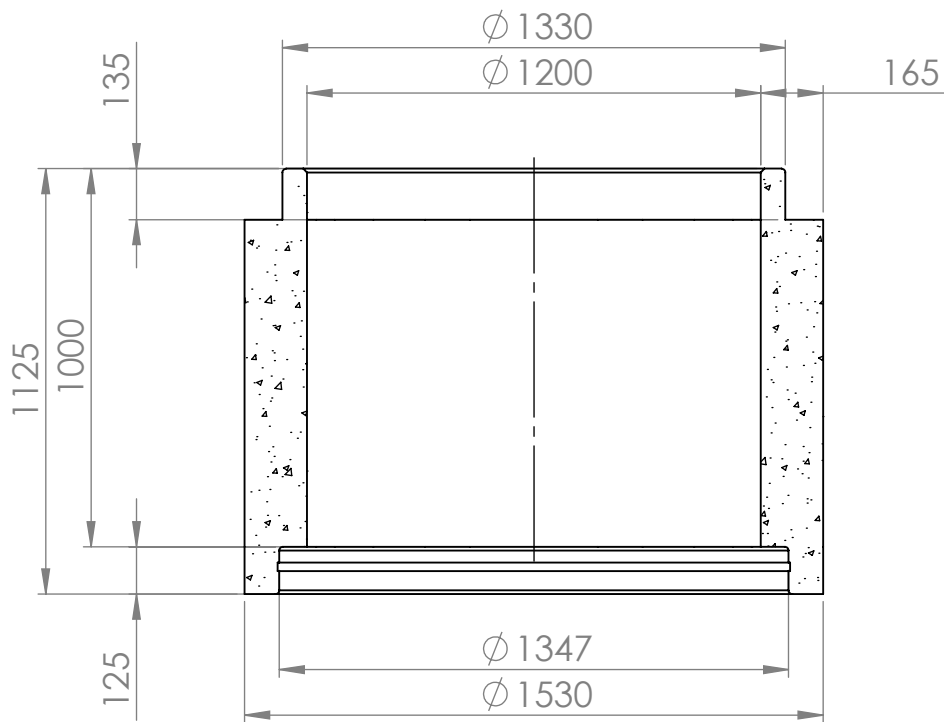

KESKILINJAN LEIKKAUS

Asiakas		Projekti			Piirustuslaji	
		Mittakaava 1:20 A4	Työnumero	Suunnittelija Olli Haapamäki	Piirtäjä Olli Haapamäki	Tarkastaja
		Rudus Oy Karvaamokuja 2a 00380 Helsinki puh: 020 4477 427 etunimi.sukunimi@rudus.fi		Nimitys		Pvm
				Tuotenro. 1212104 EK-soviteputki 1200x1000		27.2.2020
				Piirustusnumero		