




Materiaali: Betoni
 Lujusluokka: D r
 Massa: 2072 kg
 Betonitilavuus: 882 dm³
 Sisätilavuus: 1539 dm³

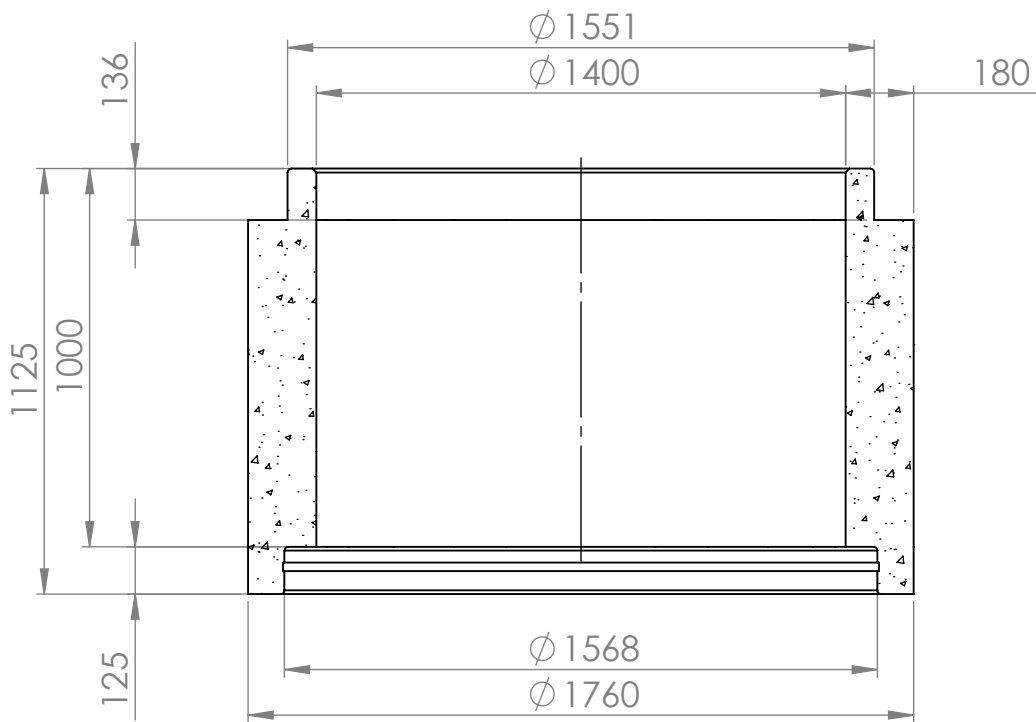

KESKILINJAN LEIKKAUS

Asiakas		Projekti		Pirustuslaji	
		Mittakaava 1:20 A4	Työnumero	Suunnittelija Olli Haapamäki	Piirtäjä Olli Haapamäki
		Rudus Oy Karvaamokuja 2a 00380 Helsinki puh: 020 4477 427 etunimi.sukunimi@rudus.fi		Nimitys EK-soviteputki 1400x1000	
		Tuotenro. 1214104		Pvm 27.2.2020	
				Pirustusnumero -	