


Materiaali: Betoni
 Lujusluokka: B r
 Massa: 4784 kg
 Betonitilavuus: 2036 dm³
 Sisätilavuus: 3464 dm³

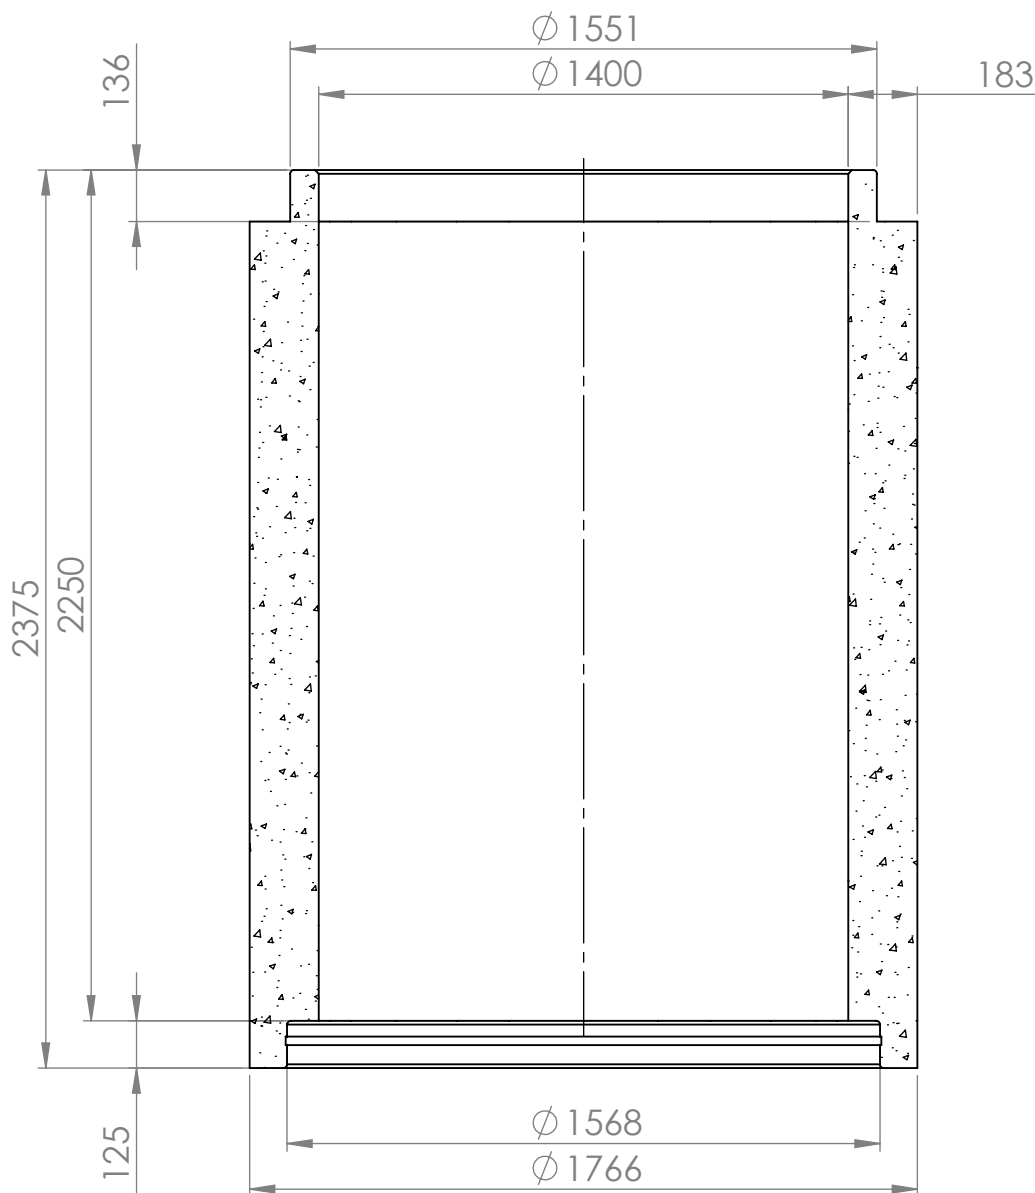

KESKILINJAN LEIKKAUS

Asiakas		Projekti		Pirustuslaji	
		Mittakaava 1:20 A4	Työnumero	Suunnittelija Olli Haapamäki	Piirtäjä Olli Haapamäki
		Rudus Oy Karvaamokuja 2a 00380 Helsinki puh: 020 4477 427 etunimi.sukunimi@rudus.fi		Nimitys EK-putki 1400x2250	
		Tuotenro. 1214223		Pvm 27.2.2020	
				Pirustusnumero -	