


Materiaali: Betoni  
 Lujusluokka: D r  
 Massa: 4784 kg  
 Betonitilavuus: 2036 dm<sup>3</sup>  
 Sisätilavuus: 3464 dm<sup>3</sup>

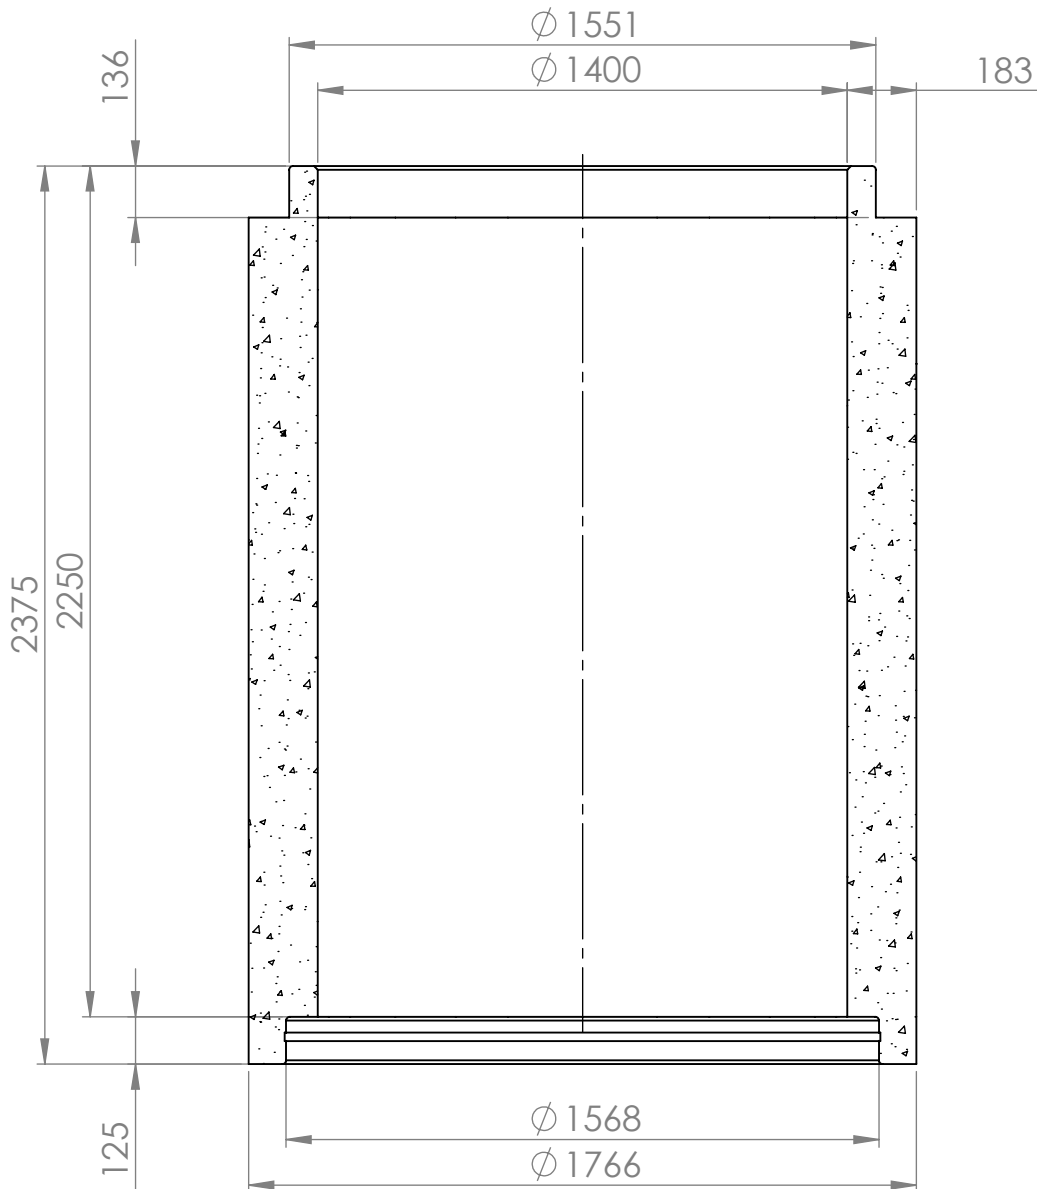

KESKILINJAN LEIKKAUS

Asiakas		Projekti		Pirustuslaji	
		Mittakaava 1:20 A4	Työnumero	Suunnittelija Olli Haapamäki	Piirtäjä Olli Haapamäki
		Rudus Oy Karvaamokuja 2a 00380 Helsinki puh: 020 4477 427 etunimi.sukunimi@rudus.fi		Nimitys EK-putki 1400x2250	
		Tuotenro. 1214224		Pvm 27.2.2020	
				Rev -	
				Pirustusnumero	