


Materiaali: Betoni
 Lujusluokka: D r
 Massa: 5284 kg
 Betonitilavuus: 2249 dm³
 Sisätilavuus: 4021 dm³

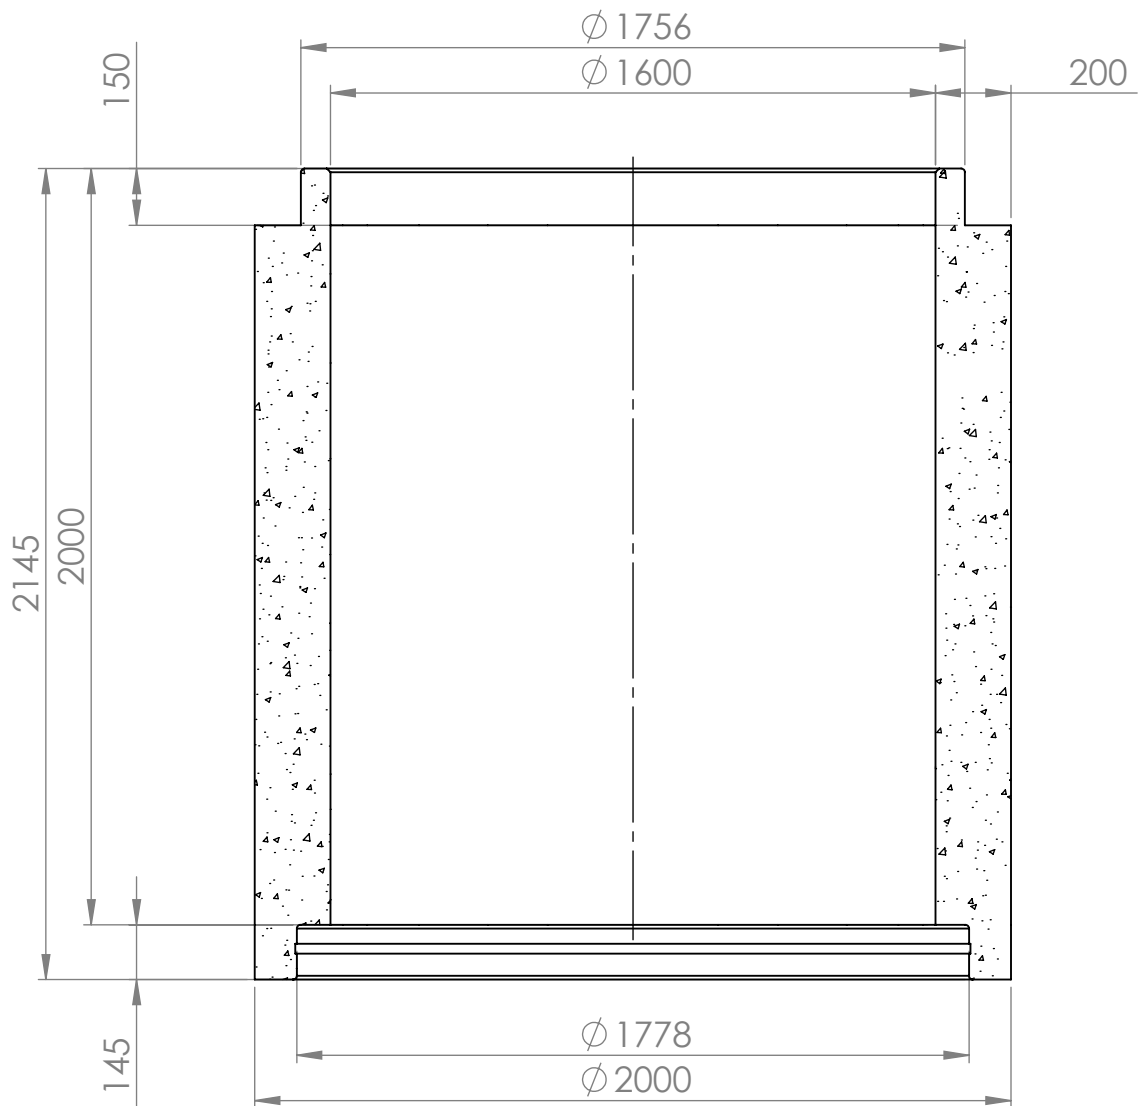

KESKILINJAN LEIKKAUS

Asiakas		Projekti			Piirustuslaji
	Mittakaava 1:20 A4	Työnumero	Suunnittelija Olli Haapamäki	Piirtäjä Olli Haapamäki	Tarkastaja
 Rudus A CRH COMPANY		Nimitys EK-soviteputki 1600x2000		Tuotenro. 1216204	Pvm 27.2.2020
					Rev -
Rudus Oy Karvaamokuja 2a 00380 Helsinki puh: 020 4477 427 etunimi.sukunimi@rudus.fi					Piirustusnumero