




Materiaali: Betoni  
 Lujusluokka: D r  
 Massa: 6048 kg  
 Betonitilavuus: 2574 dm<sup>3</sup>  
 Sisätilavuus: 4524 dm<sup>3</sup>

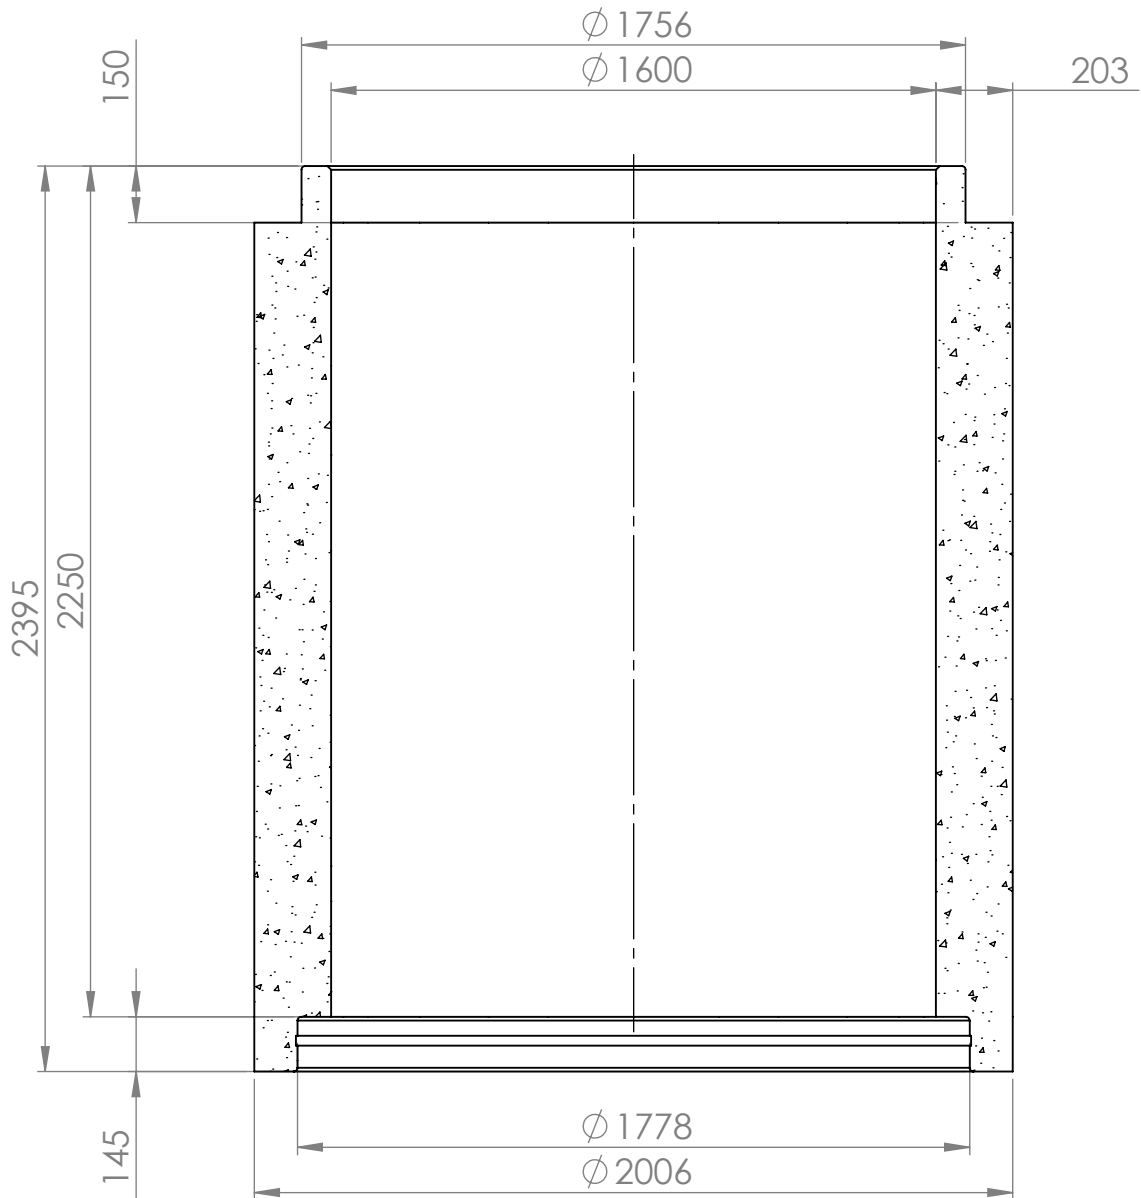

KESKILINJAN LEIKKAUS

Asiakas		Projekti		Päristuslaji	
		Mittakaava 1:20 A4	Työnumero	Suunnittelija Olli Haapamäki	Piirtäjä Olli Haapamäki
		Rudus Oy Karvaamokuja 2a 00380 Helsinki puh: 020 4477 427 etunimi.sukunimi@rudus.fi		Nimitys EK-putki 1600x2250	
		Tuotenro. 1216224		Pvm 27.2.2020	
				Piirustusnumero -	