



Materiaali: Betoni
 Lujusluokka: D r
 Massa: 7277 kg
 Betonitilavuus: 3096 dm³
 Sisätilavuus: 6283 dm³

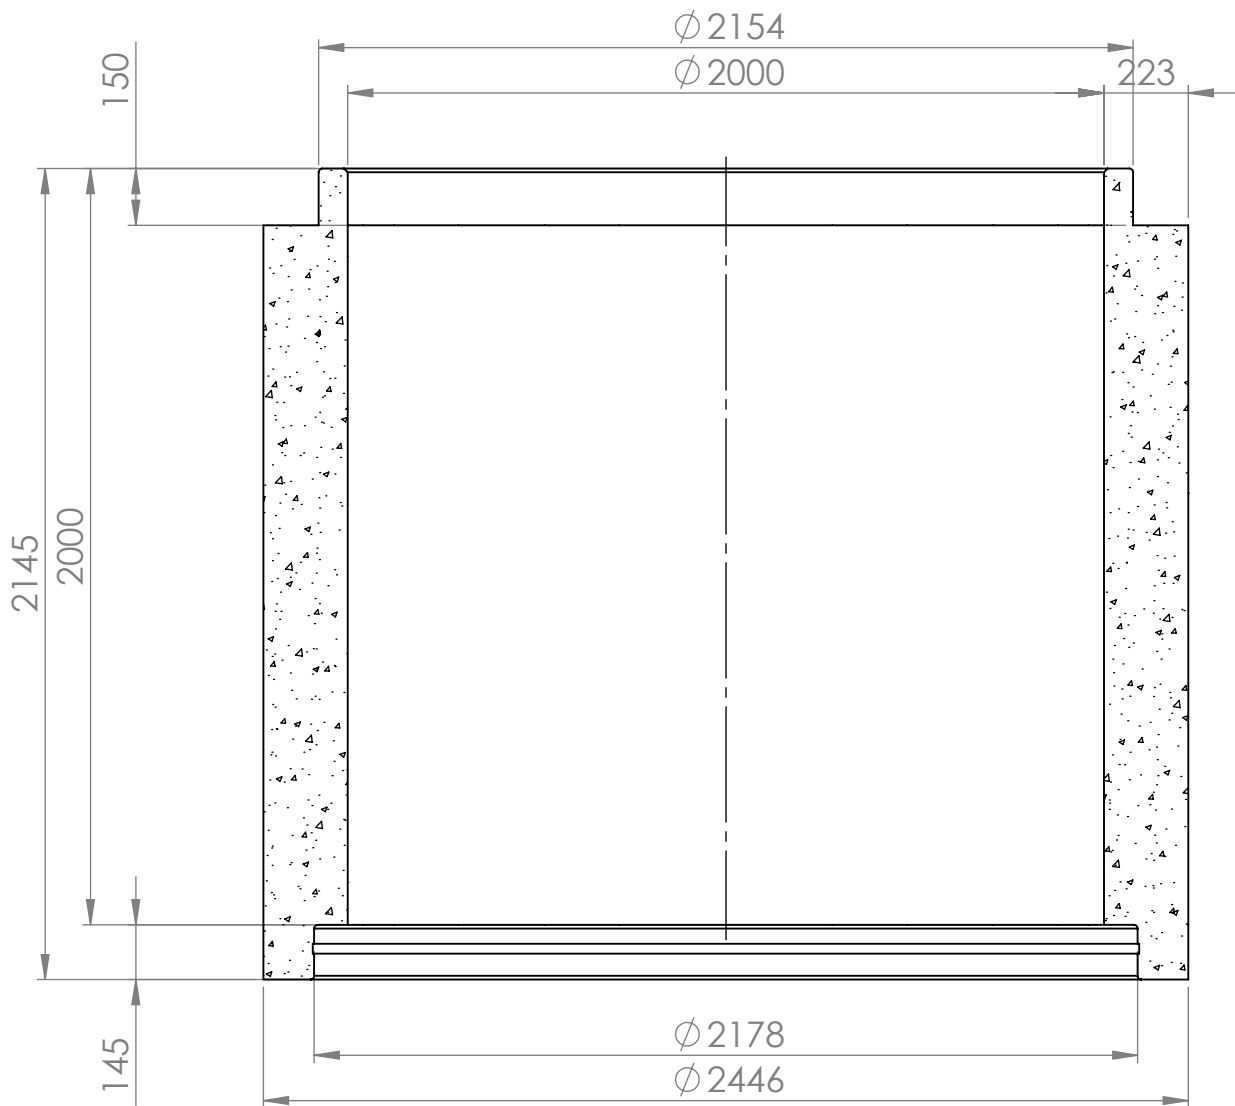

KESKILINJAN LEIKKAUS

Asiakas		Projekti		Päristuslaji	
		Mittakaava 1:20 A4	Työnumero	Suunnittelija Olli Haapamäki	Piirtäjä Olli Haapamäki
		Rudus Oy Karvaamokuja 2a 00380 Helsinki puh: 020 4477 427 etunimi.sukunimi@rudus.fi		Nimitys EK-putki 2000x2000	
		Tuoteno. 1220204		Pvm 27.2.2020	
				Rev -	
				Päristusnumero	