




Materiaali: Betoni
Lujuusluokka: B
Massa: 50 kg
Betonitilavuus: 30 dm³
Vesitilavuus: 17 dm³

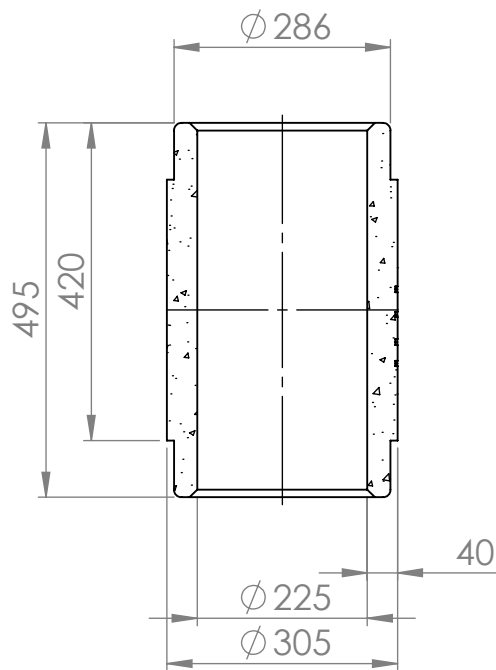

KESKILINJAN LEIKKAUS

Asiakas		Projekti			Piirustuslaji
	Mittakaava 1:10 A4	Työnumero	Suunnittelija Olli Haapamäki	Piirtäjä Olli Haapamäki	Tarkastaja
 Rudus Oy Karvaamokuja 2a 00380 Helsinki puh: 020 4477 427 etunimi.sukunimi@rudus.fi		Nimitys EK-kärkikappale 225x420		Tuotenro. 1302050	Pvm 27.2.2020
					Rev Piiustusnumero