


Materiaali: Betoni
Lujuusluokka: B
Massa: 77 kg
Betonitilavuus: 47 dm³
Vesitilavuus: 30 dm³

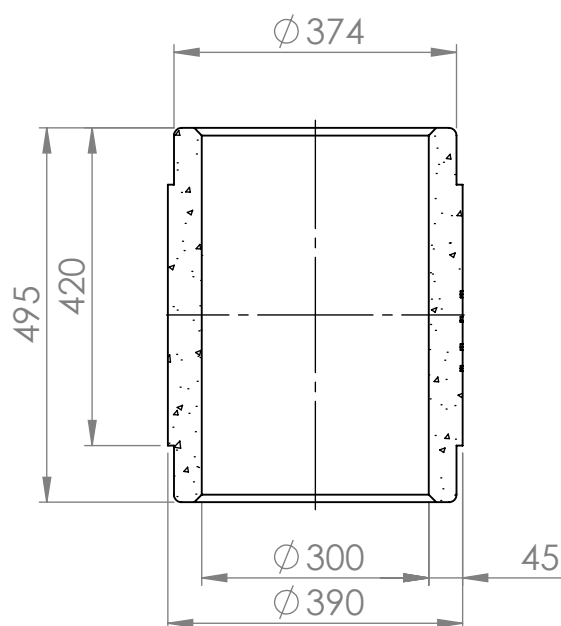

KESKILINJAN LEIKKAUS

Asiakas		Projekti			Piirustuslaji
	Mittakaava 1:10 A4	Työnumero	Suunnittelija Olli Haapamäki	Piirtäjä Olli Haapamäki	Tarkastaja
 Rudus Oy Karvaamokuja 2a 00380 Helsinki puh: 020 4477 427 etunimi.sukunimi@rudus.fi		Nimitys EK-kärkikappale 300x420		Tuotenro. 1303050	Pvm 27.2.2020
					Rev Piiustusnumero