
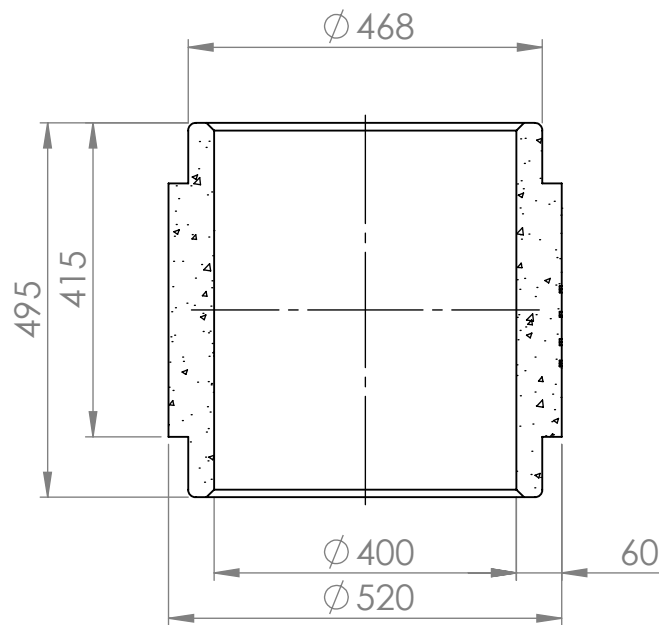



Materiaali: Betoni
 Lujusluokka: B
 Massa: 133 kg
 Betonitilavuus: 84 dm³
 Vesitilavuus: 52 dm³

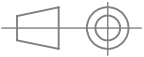

KESKILINJAN LEIKKAUS

Asiakas		Projekti			Piirustuslaji
	Mittakaava 1:10 A4	Työnumero	Suunnittelija Olli Haapamäki	Piirtäjä Olli Haapamäki	Tarkastaja
 <p>Rudus Oy Karvaamokuja 2a 00380 Helsinki puh: 020 4477 427 etunimi.sukunimi@rudus.fi</p>		Nimitys EK-kärkikappale 400x415		Tuotenro. 1304050	Pvm 27.2.2020
					Piirustusnumero