


Materiaali: Betoni
Lujuusluokka: D r
Massa: 133 kg
Betonitilavuus: 84 dm³
Vesitilavuus: 52 dm³

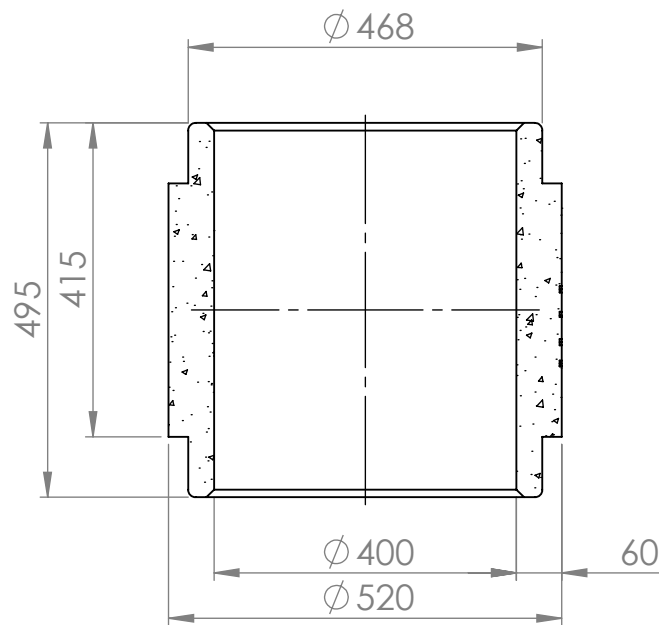

KESKILINJAN LEIKKAUS

Asiakas		Projekti			Piirustuslaji	
	Mittakaava 1:10 A4	Työnumero	Suunnittelija Olli Haapamäki	Piirtäjä Olli Haapamäki	Tarkastaja	
 Rudus A CRH COMPANY		Rudus Oy Karvaamokuja 2a 00380 Helsinki puh: 020 4477 427 etunimi.sukunimi@rudus.fi		Nimitys Tuotenro. 1304054 EK-kärkikappale 400x415		Pvm 27.2.2020
						Piirustusnumero