



Materiaali: Betoni
 Lujusluokka: B
 Massa: 58 kg
 Betonitilavuus: 37 dm³

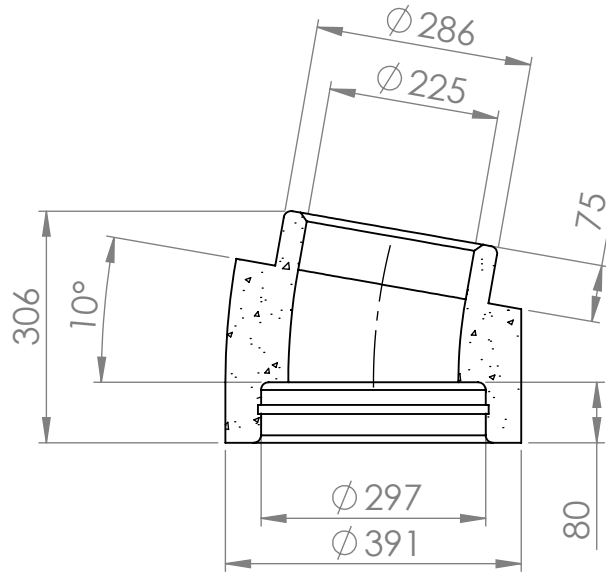

LEIKKAUS A-A

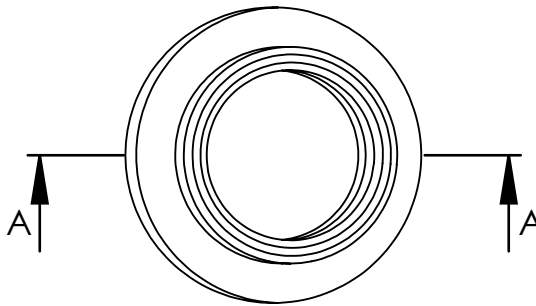

Asiakas		Projekti			Piirustuslaji	
	Mittakaava 1:10 A4	Työnumero	Suunnittelija Olli Haapamäki	Piirtäjä Olli Haapamäki	Tarkastaja	
 Rudus A CRH COMPANY		Rudus Oy Karvaamokuja 2a 00380 Helsinki puh: 020 4477 427 etunimi.sukunimi@rudus.fi		Nimitys		Pvm
				Tuotenro. 1402109 EK-käyrä 225x10 L205 Mitoitus viitteellinen		27.2.2020 Piirustusnumero