
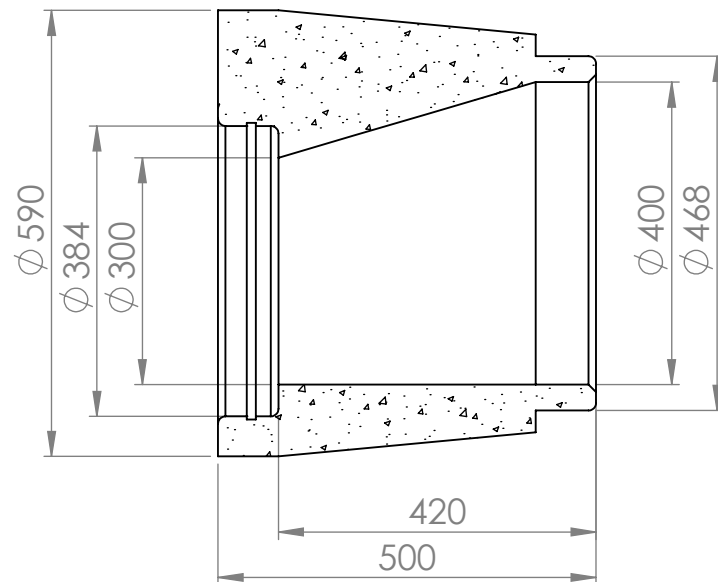


Materiaali: Betoni
 Lujuusluokka:
 Massa: 156 kg
 Betonitilavuus: 66 dm³

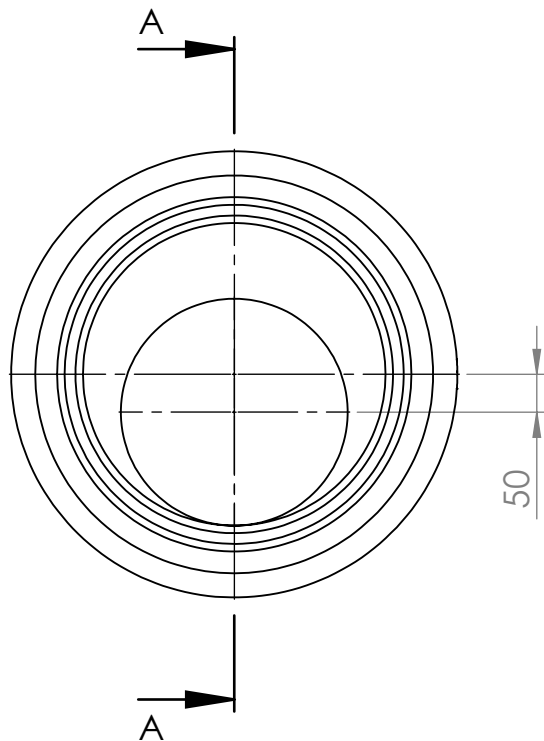

LEIKKAUS A-A

Asiakas		Projekti		Piirustuslaji	
	Mittakaava 1:10 A4	Työnumero	Suunnittelija Olli Haapamäki	Piirtäjä Olli Haapamäki	Tarkastaja
 Rudus Oy Karvaamokuja 2a 00380 Helsinki puh: 020 4477 427 etunimi.sukunimi@rudus.fi		Nimitys EK-vaihtoliitos 300/400		Pvm 27.2.2020	
		Mitoitus viitteellinen		Piirustusnumero	
		Tuotenro. 1804030		Rev	