


Materiaali: Betoni
 Lujusluokka: C r
 Massa: 1123 kg
 Betonitilavuus: 478 dm³
 Sisätilavuus: 1178 dm³

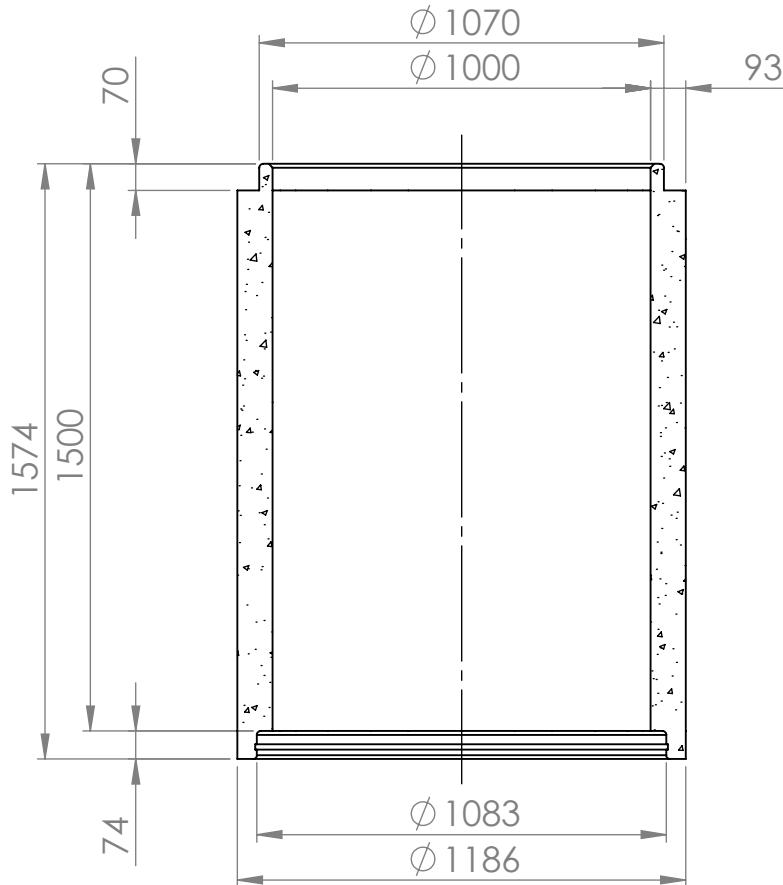

KESKILINJAN LEIKKAUS

Asiakas		Projekti			Piirustuslaji
	Mittakaava 1:20 A4	Työnumero	Suunnittelija Olli Haapamäki	Piirtäjä Olli Haapamäki	Tarkastaja
 Rudus A CRH COMPANY		Nimitys EK-kaivonrenkas 1000x1500		Tuotenro. 2110153	Pvm 27.2.2020
					Piirustusnumero
Rudus Oy Karvaamokuja 2a 00380 Helsinki puh: 020 4477 427 etunimi.sukunimi@rudus.fi					Rev