


Materiaali: Betoni
 Lujusluokka: C r
 Massa: 329 kg
 Betonitilavuus: 140 dm³

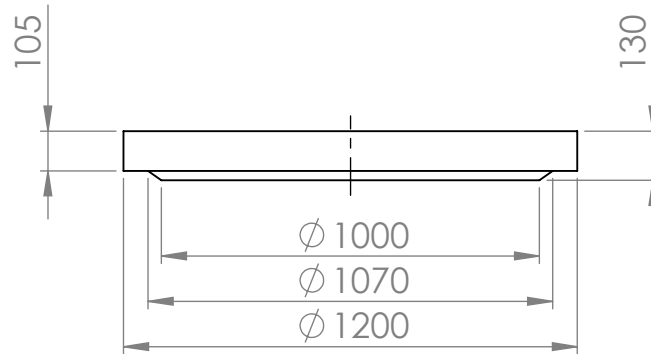

Asiakas		Projekti		Pirustuslaji	
	Mittakaava 1:20 A4	Työnumero	Suunnittelija Olli Haapamäki	Piirtäjä Olli Haapamäki	Tarkastaja
 Rudus A CRH COMPANY Rudus Oy Karvaamokuja 2a 00380 Helsinki puh: 020 4477 427 etunimi.sukunimi@rudus.fi		Nimitys UL-kansi 1000/1200		Tuotenro. 2510003	
				Pvm 27.2.2020	
				Pirustusnumero	