
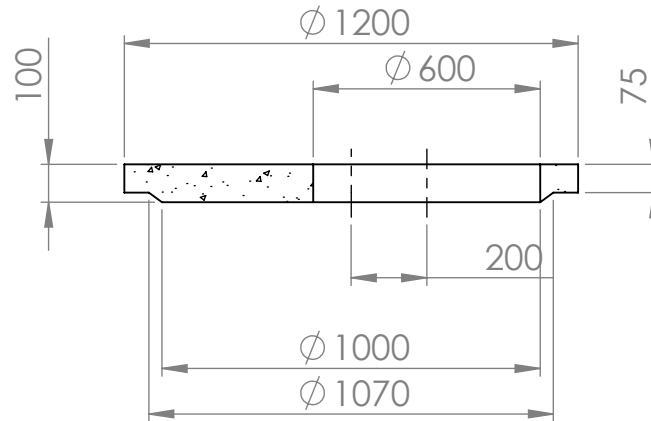


Materiaali: Betoni
 Lujusluokka: B r
 Massa: 182 kg
 Betonitilavuus: 78 dm³

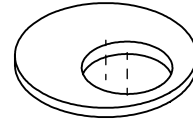

KESKILINJAN LEIKKAUS

Asiakas		Projekti			Piirustuslaji
	Mittakaava 1:20 A4	Työnumero	Suunnittelija Olli Haapamäki	Piirtäjä Olli Haapamäki	Tarkastaja
 Rudus A CRH COMPANY Rudus Oy Karvaamokuja 2a 00380 Helsinki puh: 020 4477 427 etunimi.sukunimi@rudus.fi		Nimitys	Tuotenro. 2510122	Pvm 27.2.2020	Rev
		UL-kansi 1000/1200 aukko reunassa		Piirustusnumero	