


Materiaali: Betoni
 Lujusluokka: B r
 Massa: 560 kg
 Betonitilavuus: 238 dm³

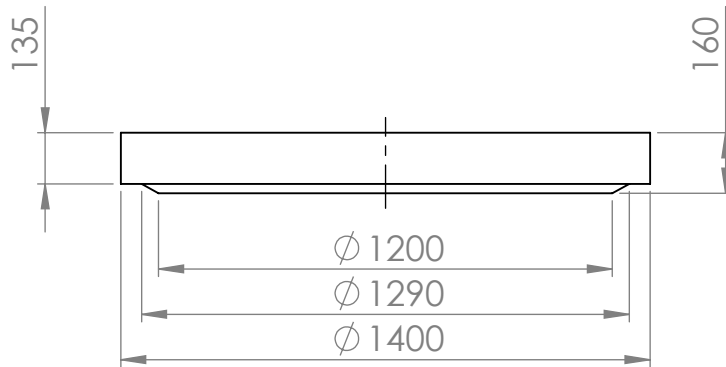

Asiakas		Projekti			Piirustuslaji
		Mittakaava 1:20 A4	Työnumero	Suunnittelija Olli Haapamäki	Piirtäjä Olli Haapamäki
		Rudus Oy Karvaamokuja 2a 00380 Helsinki puh: 020 4477 427 etunimi.sukunimi@rudus.fi		Nimitys UL-kansi 1200/1400	Tuotenro. 2512002 Pvm 27.2.2020
					Piirustusnumero Rev