
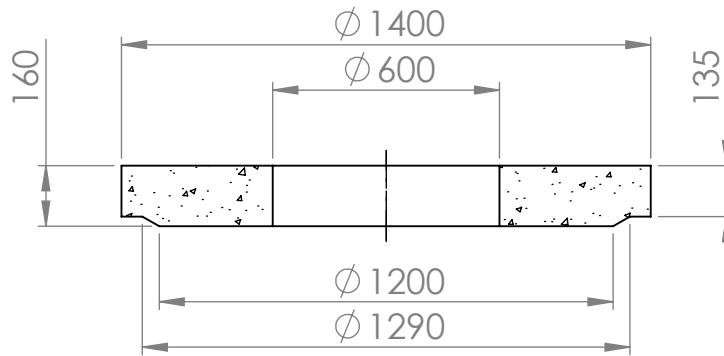


Materiaali: Betoni  
 Lujusluokka: B r  
 Massa: 454 kg  
 Betonitilavuus: 193 dm<sup>3</sup>

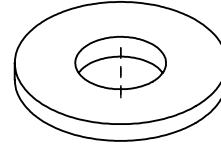

KESKILINJAN LEIKKAUS

Asiakas		Projekti			Pirustuslaji	
		Mittakaava 1:20 A4	Työnumero	Suunnittelija Olli Haapamäki	Piirtäjä Olli Haapamäki	Tarkastaja
 <p>             Rudus Oy              Karvaamokuja 2a              00380 Helsinki              puh: 020 4477 427              etunimi.sukunimi@rudus.fi         </p>		Nimitys		Tuotenro. 2512112		Pvm 27.2.2020
		UL-kansi 1200/1400 aukko				Pirustusnumero