
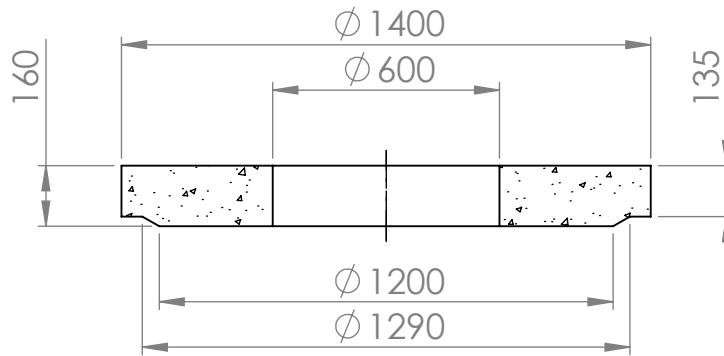


Materiaali: Betoni
 Lujusluokka: C r
 Massa: 454 kg
 Betonitilavuus: 193 dm³

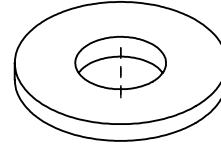

KESKILINJAN LEIKKAUS

Asiakas		Projekti		Pirustuslaji	
		Mittakaava 1:20 A4	Työnumero	Suunnittelija Olli Haapamäki	Piirtäjä Olli Haapamäki
		Rudus Oy Karvaamokuja 2a 00380 Helsinki puh: 020 4477 427 etunimi.sukunimi@rudus.fi		Nimitys UL-kansi 1200/1400 aukko	
		Tuotenro. 2512113		Pvm 27.2.2020	
				Pirustusnumero	