
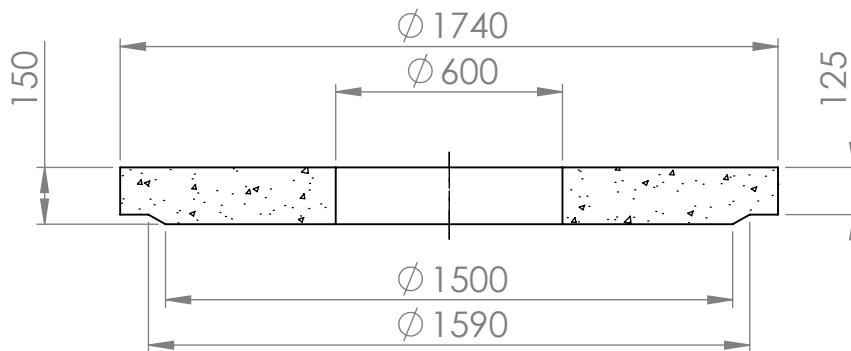


Materiaali: Betoni
 Lujusluokka: B r
 Massa: 709 kg
 Betonitilavuus: 302 dm³

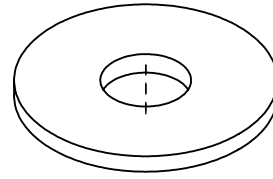

KESKILINJAN LEIKKAUS

Asiakas		Projekti			Piirustuslaji
	Mittakaava 1:20 A4	Työnumero	Suunnittelija Olli Haapamäki	Piirtäjä Olli Haapamäki	Tarkastaja
 Rudus A CRH COMPANY		Nimitys UL-kansi 1500/1740 aukko		Tuotenro. 2515112 Pvm 27.2.2020	
				Piirustusnumero	
Rudus Oy Karvaamokuja 2a 00380 Helsinki puh: 020 4477 427 etunimi.sukunimi@rudus.fi					Rev