


Materiaali: Betoni  
 Lujusluokka: C r  
 Massa: 1608 kg  
 Betonitilavuus: 684 dm<sup>3</sup>

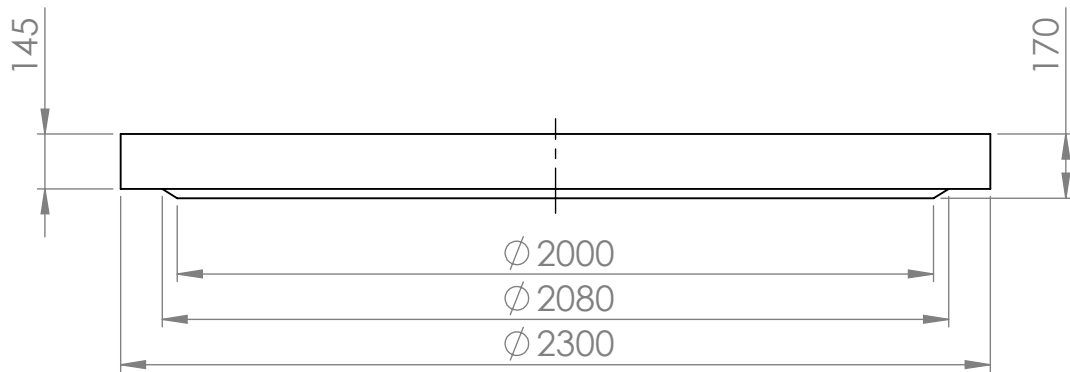

Asiakas		Projekti			Piirustuslaji
	Mittakaava 1:20 A4	Työnumero	Suunnittelija Olli Haapamäki	Piirtäjä Olli Haapamäki	Tarkastaja
 <b>Rudus</b> A CRH COMPANY		Nimitys <b>UL-kansi 2000/2300</b>		Tuotenro. 2520003	Pvm <b>27.2.2020</b>
					Rev Piirustusnumero

Rudus Oy  
 Karvaamokuja 2a  
 00380 Helsinki  
 puh: 020 4477 427  
 etunimi.sukunimi@rudus.fi