
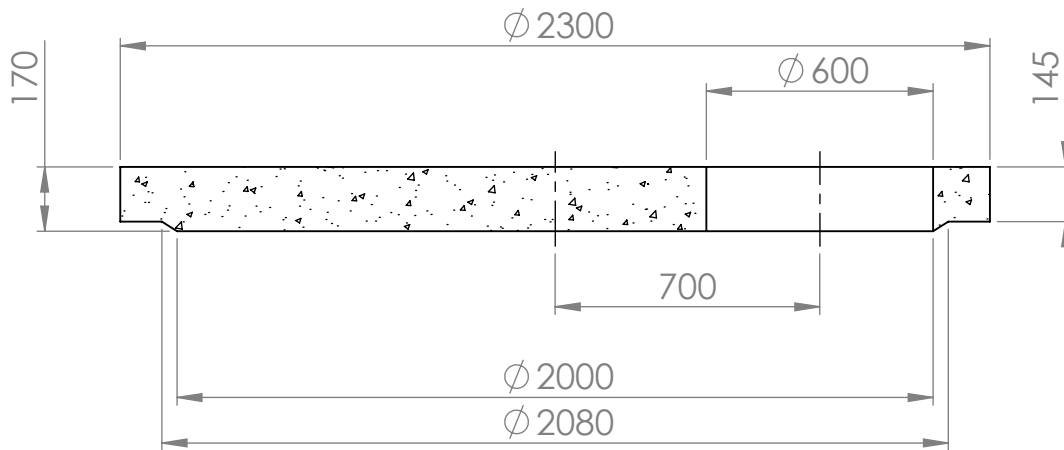


Materiaali: Betoni
 Lujusluokka: C r
 Massa: 1495 kg
 Betonitilavuus: 636 dm³

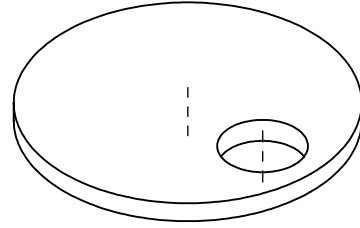

KESKILINJAN LEIKKAUS

Asiakas		Projekti			Piirustuslaji
	Mittakaava 1:20 A4	Työnumero	Suunnittelija Olli Haapamäki	Piirtäjä Olli Haapamäki	Tarkastaja
 Rudus A CRH COMPANY Rudus Oy Karvaamokuja 2a 00380 Helsinki puh: 020 4477 427 etunimi.sukunimi@rudus.fi		Nimitys UL-kansi 2000/2300 aukko reunassa		Tuotenro. 2520123	Pvm 27.2.2020 Rev
				Piirustusnumero	