


Materiaali: Betoni
Lujuusluokka: C r
Massa: 2583 kg
Betonitilavuus: 1099 dm³

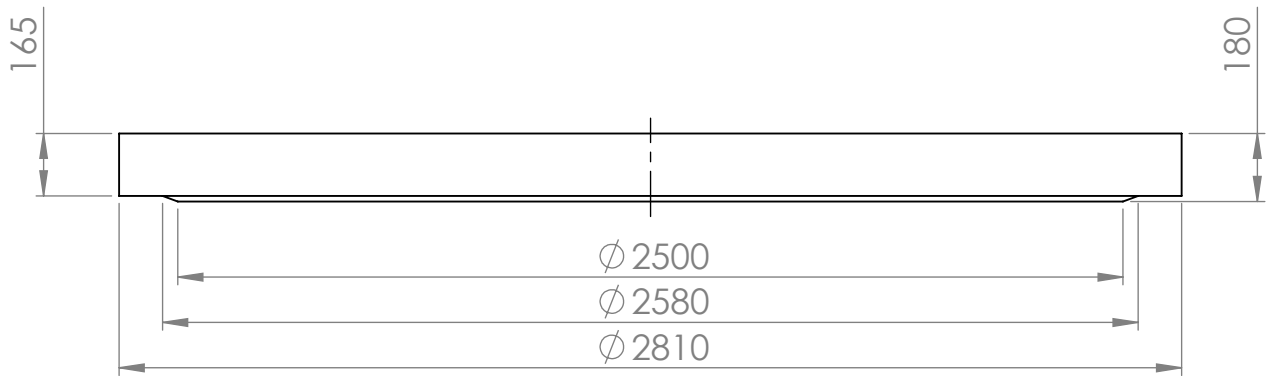

Asiakas		Projekti			Pirustuslaji		
	Mittakaava 1:20 A4	Työnumero	Suunnittelija Olli Haapamäki	Piirtäjä Olli Haapamäki	Tarkastaja		
 Rudus Oy Karvaamokuja 2a 00380 Helsinki puh: 020 4477 427 etunimi.sukunimi@rudus.fi		Nimitys UL-kansi 2500/2810		Tuotenro. 2525003		Pvm 27.2.2020	Rev
						Pirustusnumero	