


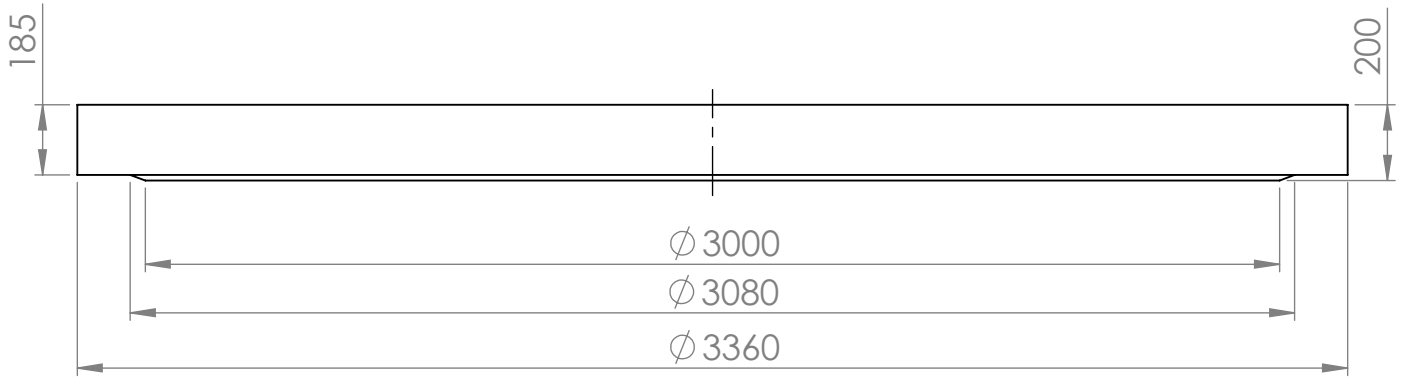

Materiaali: Betoni
Lujuusluokka: C r
Massa: 4111 kg
Betonitilavuus: 1749 dm³



Asiakas		Projekti		Pirustuslaji	
	Mittakaava 1:20 A4	Työnumero	Suunnittelija Olli Haapamäki	Piirtäjä Olli Haapamäki	Tarkastaja
 Rudus Oy Karvaamokuja 2a 00380 Helsinki puh: 020 4477 427 etunimi.sukunimi@rudus.fi		Nimitys UL-kansi 3000/3360		Tuotenro. 2530003	
				Pvm 27.2.2020	
				Pirustusnumero	
				Rev	