
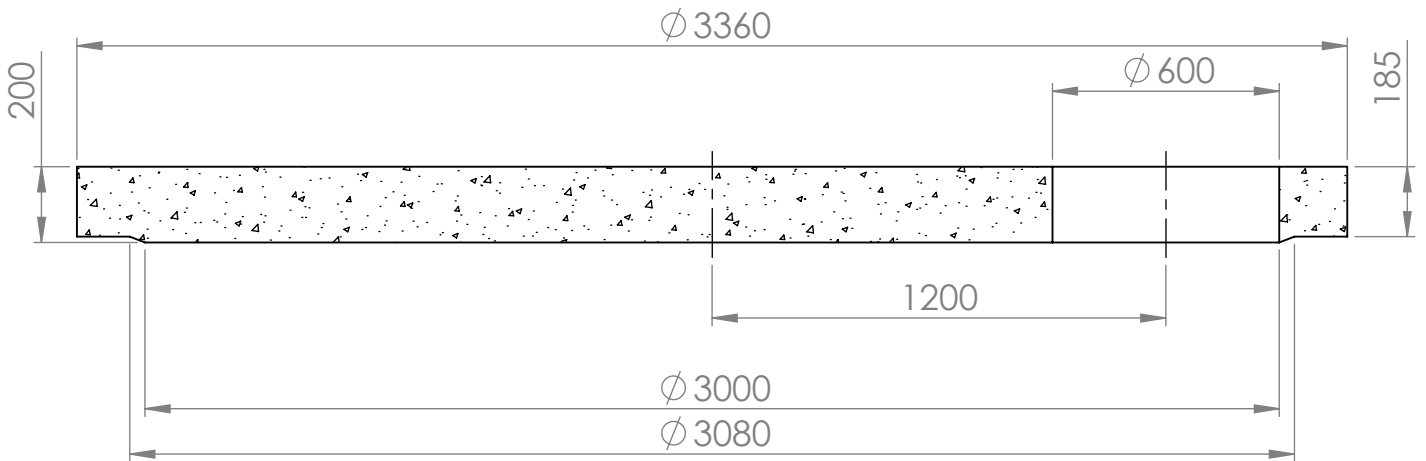


Materiaali: Betoni  
 Lujusluokka: C r  
 Massa: 3978 kg  
 Betonitilavuus: 1693 dm<sup>3</sup>

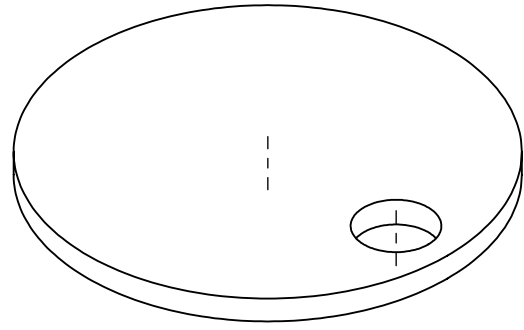

KESKILINJAN LEIKKAUS

Asiakas		Projekti			Piirustuslaji
	Mittakaava 1:20 A4	Työnumero	Suunnittelija Olli Haapamäki	Piirtäjä Olli Haapamäki	Tarkastaja
 <p>Rudus Oy Karvaamokuja 2a 00380 Helsinki puh: 020 4477 427 etunimi.sukunimi@rudus.fi</p>		Nimitys UL-kansi 3000/3360 aukko reunassa		Tuotenro. 2530123	Pvm 27.2.2020
				Piirustusnumero	Rev