
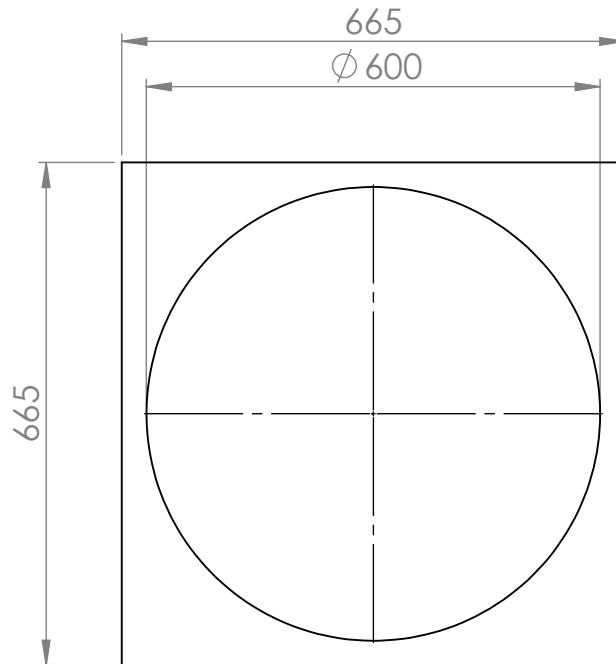


Materiaali: Betoni
Massa: 26 kg
Betonitilavuus: 11 dm³

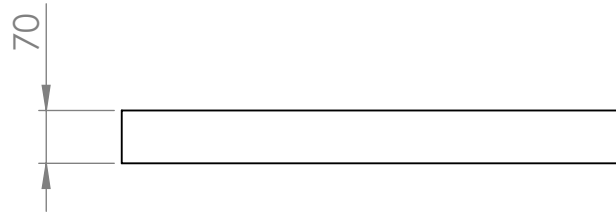

Asiakas		Projekti			Päristuslaji		
	Mittakaava 1:10 A4	Työnumero	Suunnittelija Olli Haapamäki	Piirtäjä Olli Haapamäki	Tarkastaja		
 Rudus A CRH COMPANY		Rudus Oy Karvaamokuja 2a 00380 Helsinki puh: 020 4477 427 etunimi.sukunimi@rudus.fi		Nimitys		Pvm	Rev
				Tuotenro. 2706065		27.2.2020	
Korotusrenkas neliö 665x665x70				Päristusnumero			