



Materiaali: Betoni
 Massa: 136 kg
 Betonitilavuus: 58 dm³

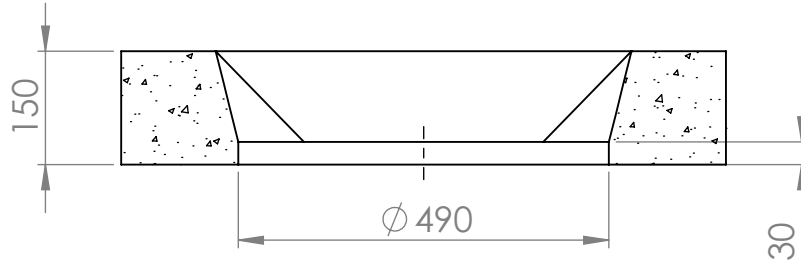

LEIKKAUS A-A

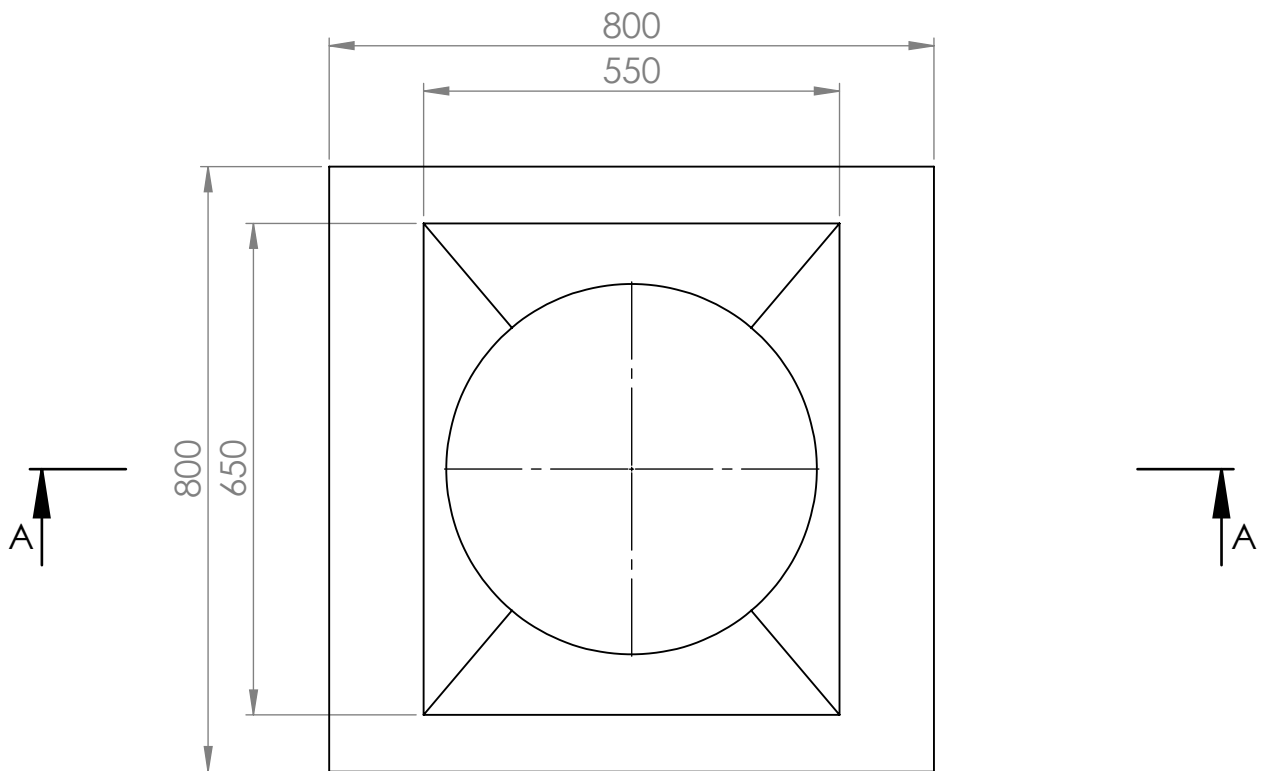

Asiakas		Projekti			Piirustuslaji
	Mittakaava 1:10 A4	Työnumero	Suunnittelija Olli Haapamäki	Piirtäjä Olli Haapamäki	Tarkastaja
 Rudus A CRH COMPANY Rudus Oy Karvaamokuja 2a 00380 Helsinki puh: 020 4477 427 etunimi.sukunimi@rudus.fi		Nimitys	Tuoteno. 27064130	Pvm 27.2.2020	Rev
		Kitakannen korotusrenkas 800/550x800/650 x150		Piirustusnumero	