


Materiaali: Betoni
Lujuusluokka: C r
Massa: 295 kg
Betonitilavuus: 126 dm³

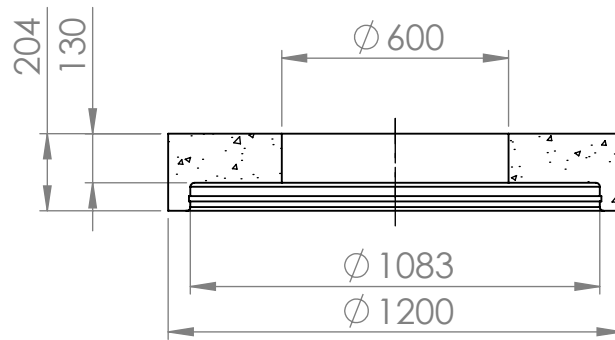

KESKILINJAN LEIKKAUS

Asiakas		Projekti			Pirustuslaji		
	Mittakaava 1:20 A4	Työnumero	Suunnittelija Olli Haapamäki	Piirtäjä Olli Haapamäki	Tarkastaja		
		Rudus Oy Karvaamokuja 2a 00380 Helsinki puh: 020 4477 427 etunimi.sukunimi@rudus.fi		Nimitys EK-kansi 1000/1200 aukko		Pvm 27.2.2020	Rev
				Tuotenro. 2810113		Pirustusnumero	