


Materiaali: Betoni
Lujuusluokka: C r
Massa: 643 kg
Betonitilavuus: 274 dm³

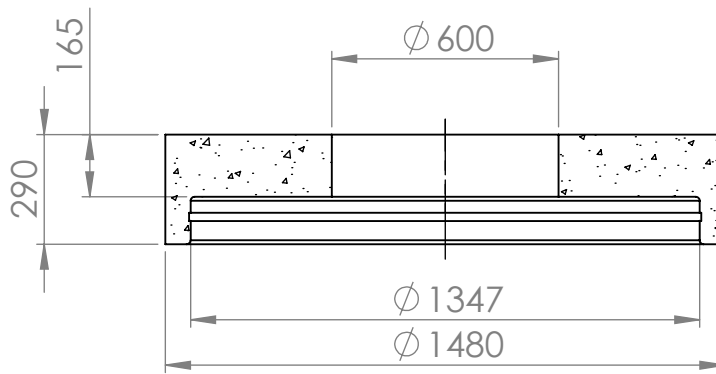

KESKILINJAN LEIKKAUS

Asiakas		Projekti			Pirustuslaji		
	Mittakaava 1:20 A4	Työnumero	Suunnittelija Olli Haapamäki	Piirtäjä Olli Haapamäki	Tarkastaja		
 Rudus A CRH COMPANY		Rudus Oy Karvaamokuja 2a 00380 Helsinki puh: 020 4477 427 etunimi.sukunimi@rudus.fi		Nimitys		Pvm	Rev
				EK-kansi 1200/1480 aukko		Tuotenro. 2812113	27.2.2020
				Pirustusnumero			