


Materiaali: Betoni
 Lujuusluokka: C r
 Massa: 643 kg
 Betonilavuus: 274 dm³

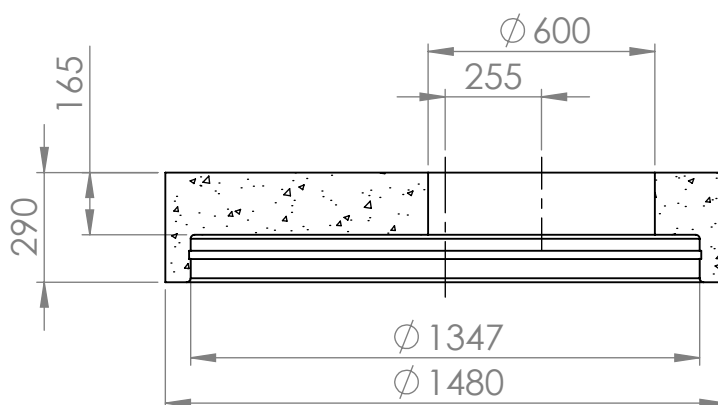

KESKILINJAN LEIKKAUS

Asiakas		Projekti			Piirustuslaji
	Mittakaava 1:20 A4	Työnumero	Suunnittelija Olli Haapamäki	Piirtäjä Olli Haapamäki	Tarkastaja
 Rudus A CRH COMPANY Rudus Oy Karvaamokuja 2a 00380 Helsinki puh: 020 4477 427 etunimi.sukunimi@rudus.fi		Nimitys		Pvm	
		Tuotenro. 2812123 EK-kansi 1200/1480 aukko reunassa		27.2.2020 Piirustusnumero	