


Materiaali: Betoni  
 Lujuusluokka: C r  
 Massa: 1303 kg  
 Betonitilavuus: 555 dm<sup>3</sup>

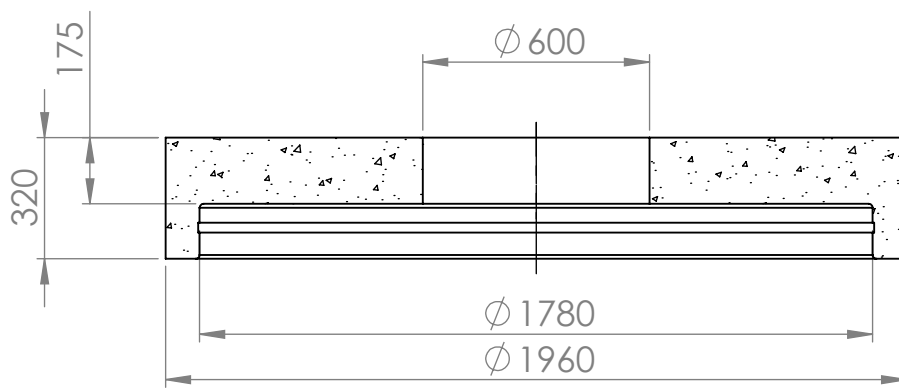

KESKILINJAN LEIKKAUS

Asiakas		Projekti		Pirustuslaji	
		Mittakaava 1:20 A4	Työnumero	Suunnittelija Olli Haapamäki	Piirtäjä Olli Haapamäki
 <b>Rudus</b> A CRH COMPANY		Rudus Oy Karvaamokuja 2a 00380 Helsinki puh: 020 4477 427 etunimi.sukunimi@rudus.fi		Nimitys EK-kansi 1600/1960 aukko	
		Tuotenro. 2816113		Pvm 27.2.2020	
				Pirustusnumero	