


Materiaali: Betoni
 Lujusluokka: C r
 Massa: 2077 kg
 Betonitilavuus: 884 dm³

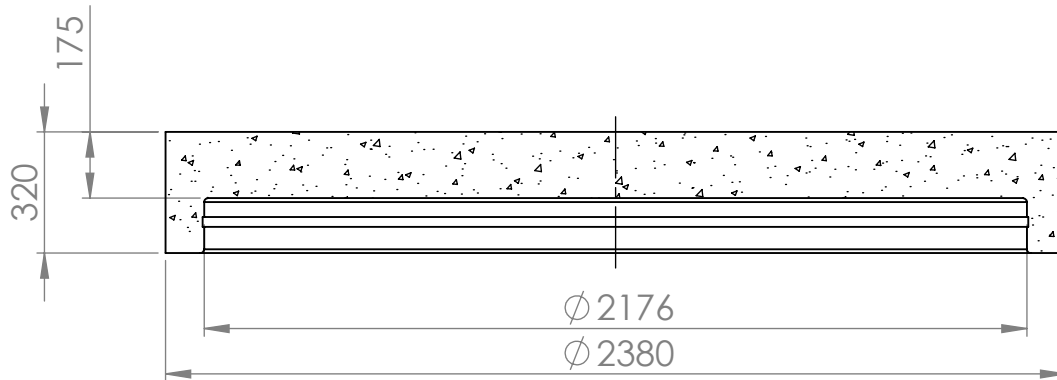

KESKILINJAN LEIKKAUS

Asiakas		Projekti			Piirustuslaji
	Mittakaava 1:20 A4	Työnumero	Suunnittelija Olli Haapamäki	Piirtäjä Olli Haapamäki	Tarkastaja
 <p> Rudus Oy Karvaamokuja 2a 00380 Helsinki puh: 020 4477 427 etunimi.sukunimi@rudus.fi </p>		Nimitys EK-kansi 2000/2380		Tuoteno. 2820003	Pvm 27.2.2020
					Piirustusnumero